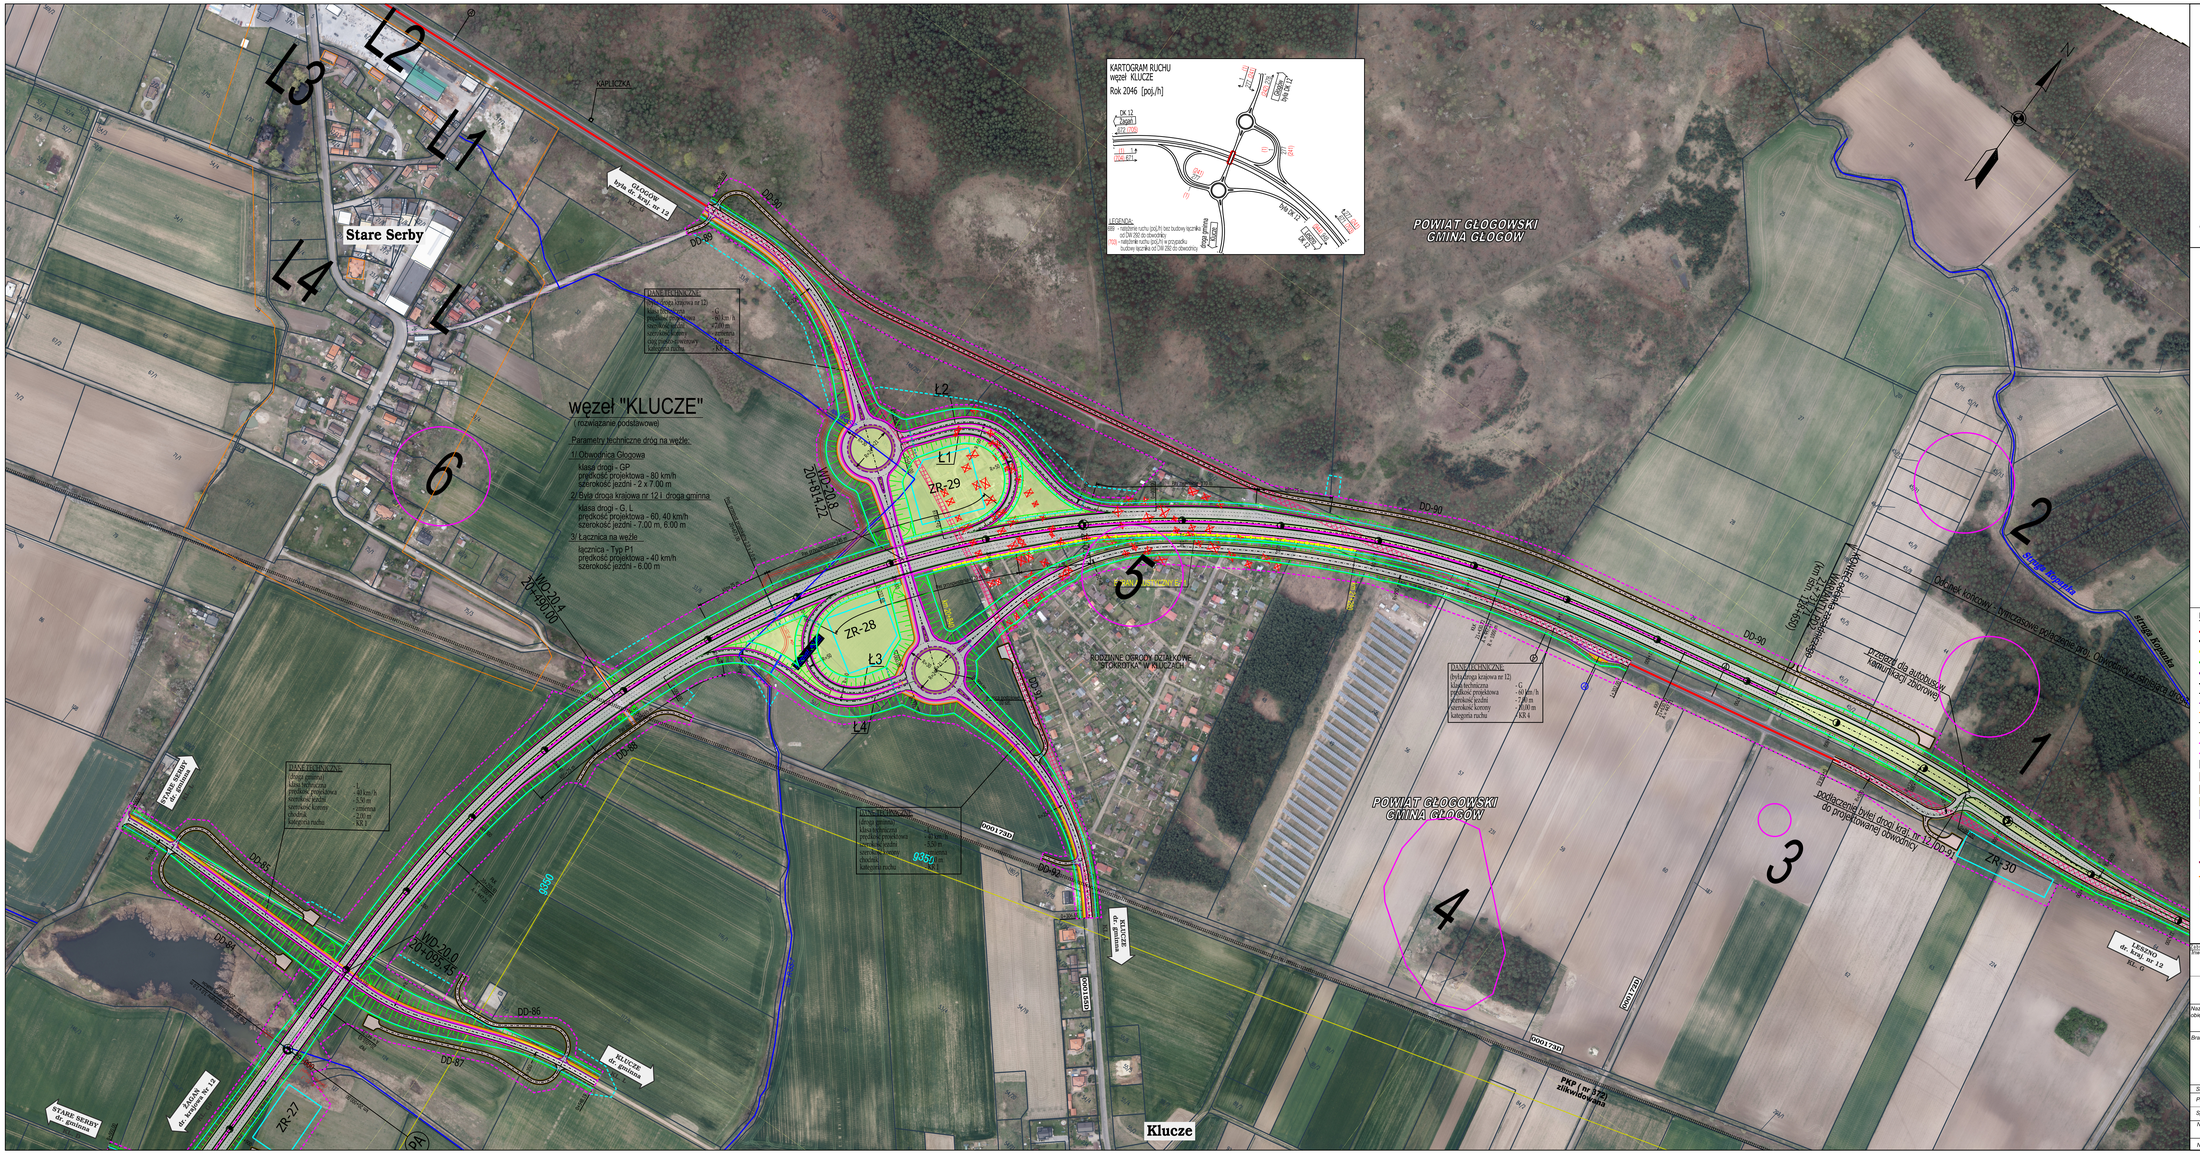

węzeł "KLUCZE"
(rozwiązanie podstawowe)
Parametry techniczne dróg na węźle:
1/ Obwodnica Głogowa
klasa drogi - GP
prędkość projektowa - 80 km/h
szerokość jezdni - 2 x 7.00 m
2/ Była droga krajowa nr 12 i droga gminna
klasa drogi - G i L
prędkość projektowa - 60, 40 km/h
szerokość jezdni - 7.00 m, 6.00 m
3/ Łącznica na węźle
łącznica - Typ P1
prędkość projektowa - 40 km/h
szerokość jezdni - 6.00 m
KARTOGRAM RUCHU
węzeł KLUCZE
Rok 2046 [poj./h]
LEGENDA:
- natężenie ruchu [poj./h] bez budowy łącznika na DW 292 do obwodnicy
- natężenie ruchu [poj./h] w przypadku budowy łącznika od DW 292 do obwodnicy
POWIAT GŁOGOWSKI
GMINA GŁOGÓW
Stare Serby
KAPLICZKA
GŁOGÓW
była dr. krajowa nr 12
węzeł "KLUCZE"
(rozwiązanie podstawowe)
Parametry techniczne dróg na węźle:
1/ Obwodnica Głogowa
klasa drogi - GP
prędkość projektowa - 80 km/h
szerokość jezdni - 2 x 7.00 m
2/ Była droga krajowa nr 12 i droga gminna
klasa drogi - G i L
prędkość projektowa - 60, 40 km/h
szerokość jezdni - 7.00 m, 6.00 m
3/ Łącznica na węźle
łącznica - Typ P1
prędkość projektowa - 40 km/h
szerokość jezdni - 6.00 m
WO-20.0
20+814,22
WO-20.4
20+490,00
WO-20.0
20+095,46
ROZDROŻE
ROZDROŻE
ROZDROŻE