


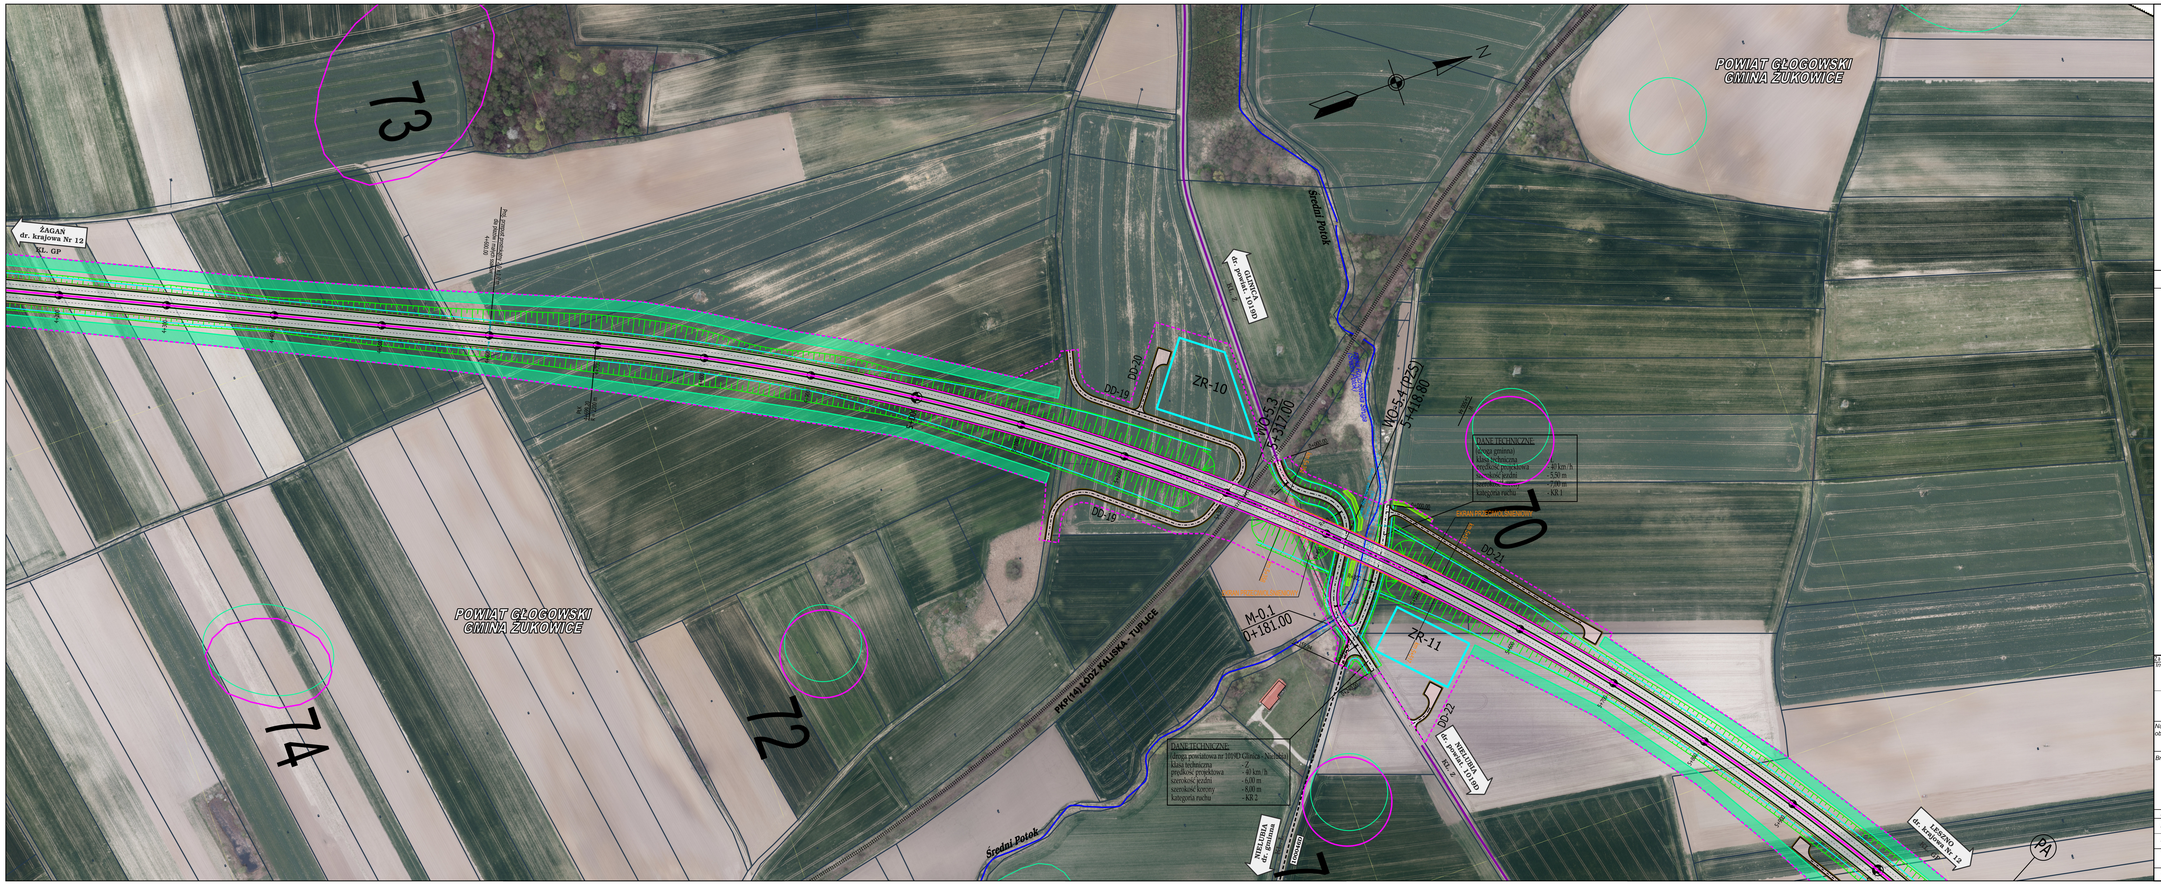

SCHEMAT PODZIAŁU ARKUSZY

LEGENDA:

- granica powiatu
- granica gminy
- istn. droga krajowa
- istn. droga wojewódzka
- istn. droga powiatowa
- istn. droga gminna
- proj. krawędź jezdni
- proj. krawężnik
- proj. obrzeże
- proj. oś drogi
- proj. krawędź pobocza
- proj. bariera ochronna
- proj. linia rozgraniczająca
- proj. drogi o nawierzchni bitumicznej
- proj. drogi o nawierzchni z kruszywa
- nawierzchnia z kostki kamiennej
- proj. chodnik
- proj. droga rowerowa
- proj. wiadukt, most
- budynek lub inny obiekt do rozbiórki
- proj. ekran akustyczny
- proj. ekran przeciwolśnieniowy
- proj. zieleń izolacyjna
- proj. zbiornik retencyjny
- proj. zatoka dla Inspekcji Transportu Drogowego
- proj. przejazd awaryjny
- istn. zatoka autobusowa
- proj. zatoka autobusowa
- proj. oświetlenie
- nawierzchnie bitumiczne - do rozbiórki
- proj. wiadukt w ciągu Obwodnicy
- proj. wiadukt nad Obwodnicą
- proj. most
- proj. przejście dla zwierząt średnich
- proj. przejście dla zwierząt dużych
- proj. przepust z przejściem dla płazów

Kopiowanie bez pozwolenia rysunku oraz używanie takiej znamionowej rysunku jakiejkolwiek bez zgody Transprojektu Gdańskiego

Inwestor: Generalna Dyrekcja Dróg Krajowych i Autostrad
Oddział Wrocław
ul. Powstańców Śląskich 186, 53-139 Wrocław

TRANSPROJEKT GDAŃSKI sp. z o.o.
ul. Zabytkowa 2, 80-253 Gdańsk

Nazwa i adres obiektu budowlanego: Budowa obwodnicy Głogowa w ciągu drogi krajowej nr 12

Branża: DROGOWA

Stadium: STUDIUM TECHNICZNO - EKONOMICZNO - ŚRODOWISKOWE
TOM C - CZĘŚĆ TECHNICZNA - DROGOWA

Obiekt: Droga

Tytuł rysunku: Plan sytuacyjny - Wariant PN4

Stanowisko:	Imię i nazwisko:	Nr uprawnień/specjalność:	Podpis:
Projektant:	mgr inż. Jan Grzegorz Długosz	drogi POM/0051/PODD/07	
Sprawdzający:	mgr inż. Joanna Biała - Żołtowska	drogi POM/0135/PODD/05	

Nr projektu:	Nr tomu:	Zeszyt:	Data:	Skala:	Nr rysunku:	Nr arkusza:
02/169/2018	C II.	A I	10.2020 r.	1:2 000	1.1	3

Nr umowy: O.WR.D-3.2413.60.2018 z dn. 22.08.2018 r.