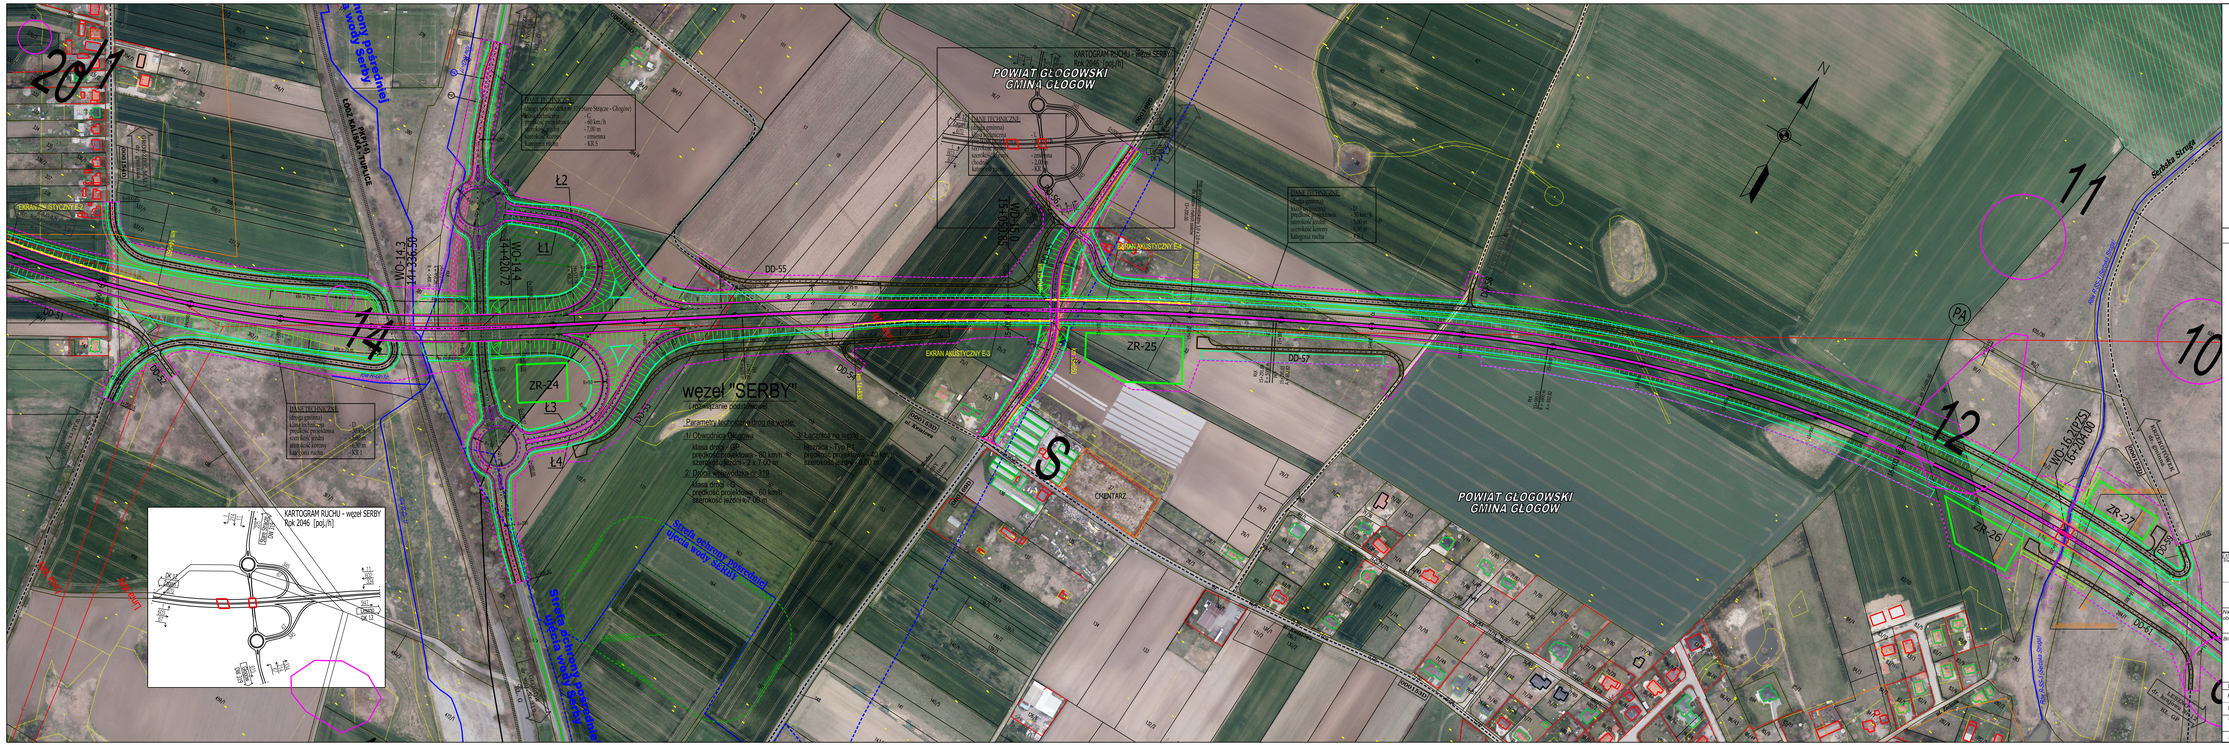

węzeł "SERBY"
(rozwiązanie podstawowe)
Parametry techniczne drogi na węźle:
1/ Obwodnica Głogowa
klasa drogi - GP,
prędkość projektowa - 90 km/h *)
szerokość jezdni - 2 x 7,00 m
2/ Droga wojewódzka nr 318
klasa drogi - G,
prędkość projektowa - 60 km/h
szerokość jezdni 2 x 7,00 m
3/ Łącznica na wiadukcie - Typ P1,
prędkość projektowa - 40 km/h
szerokość jezdni - 7,00 m
KARTOGRAM RUCHU - węzeł SERBY
Rok 2046 [poj./h]
POWIAT GŁOGOWSKI
GMINA GŁOGÓW
KARTOGRAM RUCHU - węzeł SERBY
Rok 2046 [poj./h]
DANE TECHNICZNE
klasa drogi - G
prędkość projektowa - 60 km/h
szerokość jezdni - 7,00 m
szerokość korony - zmienna
kategoria ruchu - KR 3
DANE TECHNICZNE
klasa drogi - GP
prędkość projektowa - 90 km/h
szerokość jezdni - 7,00 m
szerokość korony - zmienna
kategoria ruchu - KR 3
DANE TECHNICZNE
klasa drogi - G
prędkość projektowa - 60 km/h
szerokość jezdni - 7,00 m
szerokość korony - zmienna
kategoria ruchu - KR 3
DANE TECHNICZNE
klasa drogi - G
prędkość projektowa - 60 km/h
szerokość jezdni - 7,00 m
szerokość korony - zmienna
kategoria ruchu - KR 3
DANE TECHNICZNE
klasa drogi - G
prędkość projektowa - 60 km/h
szerokość jezdni - 7,00 m
szerokość korony - zmienna
kategoria ruchu - KR 3
ŁĄCZNICA Ł1
ŁĄCZNICA Ł2
ŁĄCZNICA Ł3
ŁĄCZNICA Ł4
WO-14.3
km 14+335,50
WO-14.4
km 14+720,72
WO-15.2025
km 15+104,00
ZR-24
ZR-25
ZR-26
ZR-27
EKRAN AKUSTYCZNY E-3
EKRAN AKUSTYCZNY E-4
EKRAN AKUSTYCZNY E-5
CMENTARZ
DD-55
DD-57
DD-58
