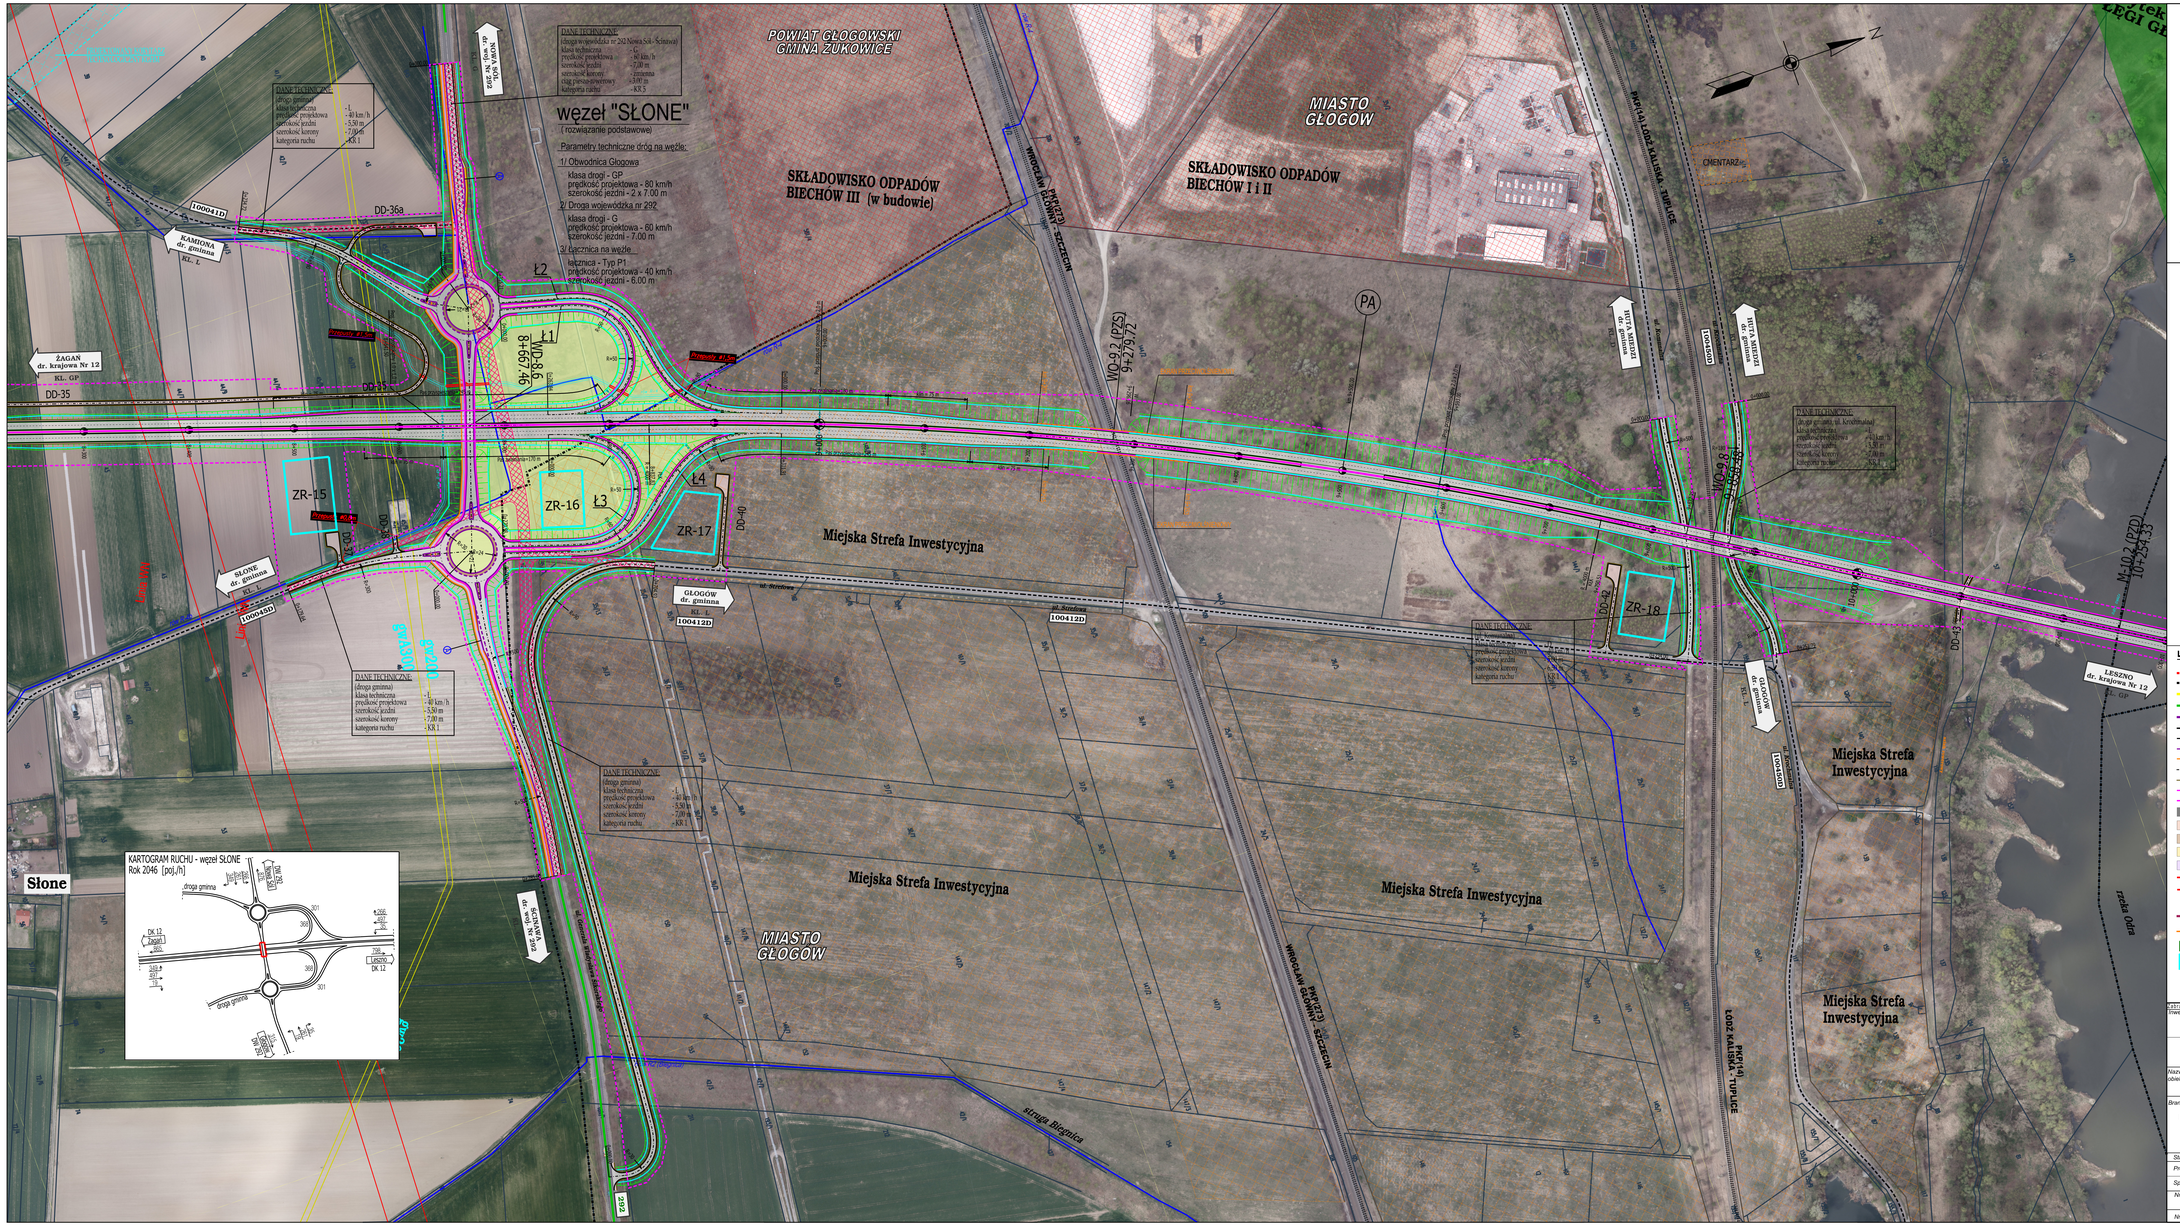

węzeł "SŁONE"
(rozwiązanie podstawowe)
Parametry techniczne dróg na węźle:
1/ Obwodnica Głogowa
klasa drogi - GP
prędkość projektowa - 80 km/h
szerokość jezdni - 2 x 7.00 m
2/ Droga wojewódzka nr 292
klasa drogi - G
prędkość projektowa - 60 km/h
szerokość jezdni - 7.00 m
3/ Łącznica na węźle
łącznica - Typ P1
prędkość projektowa - 40 km/h
szerokość jezdni - 6.00 m
POWIAT GŁOGOWSKI
GMINA ŻUKOWICE
MIASTO GŁOGOW
SKŁADOWISKO ODPADÓW BIECHÓW III (w budowie)
SKŁADOWISKO ODPADÓW BIECHÓW I i II
CMENTARZ
Miejska Strefa Inwestycyjna
WROCŁAW GŁÓWNY (PKP(273)) - SZCZECIN
PKP(144) ŁÓDŹ KALISKA - TUPLICE
WO-9.2 (PZS) 9+279.72
WO-9.8 (PZS) 9+854.98
M-10.2 (PZD) 10+254.33
WO-8.6 8+667.46
ZR-15
ZR-16
ZR-17
ZR-18
Ł1
Ł2
Ł3
Ł4
DD-35
DD-36a
DD-40
DD-42
DD-43
ŻAGAŃ dr. krajowa Nr 12 KL.- GP
KAMIONA dr. gminna KL. L
SŁONE dr. gminna KL. L
GŁOGÓW dr. gminna KL. L
SZCZYTNIKI dr. gminna KL. L
LESZNO dr. krajowa Nr 12 KL.- GP
100441D
100445D
100412D
100413D
DANE TECHNICZNE
(droga wojewódzka nr 292 Nowa Sól - Ścinawa)
klasa techniczna - G
prędkość projektowa - 60 km/h
szerokość jezdni - 7.00 m
szerokość korony - zmienna
ciąg pieszo-rowerowy - 3.00 m
kategoria ruchu - KR 5
(droga gminna)
klasa techniczna - L
prędkość projektowa - 40 km/h
szerokość jezdni - 5.50 m
szerokość korony - 7.00 m
kategoria ruchu - KR 1
(droga gminna ul. Kruchowska)
klasa techniczna - L
prędkość projektowa - 40 km/h
szerokość jezdni - 5.50 m
szerokość korony - 7.00 m
kategoria ruchu - KR 1
Słone
KARTOGRAM RUCHU - węzeł SŁONE
Rok 2046 [poj./h]
droga gminna
DK 12 Żagań
DK 12 Leszno
droga gminna
Słone
Głogów
Szczytniki
Kamiona
Żagań
Leszno
Głogów
Szczytniki
Kamiona
Żagań
Leszno
Głogów
Szczytniki
Kamiona
Żagań
Leszno