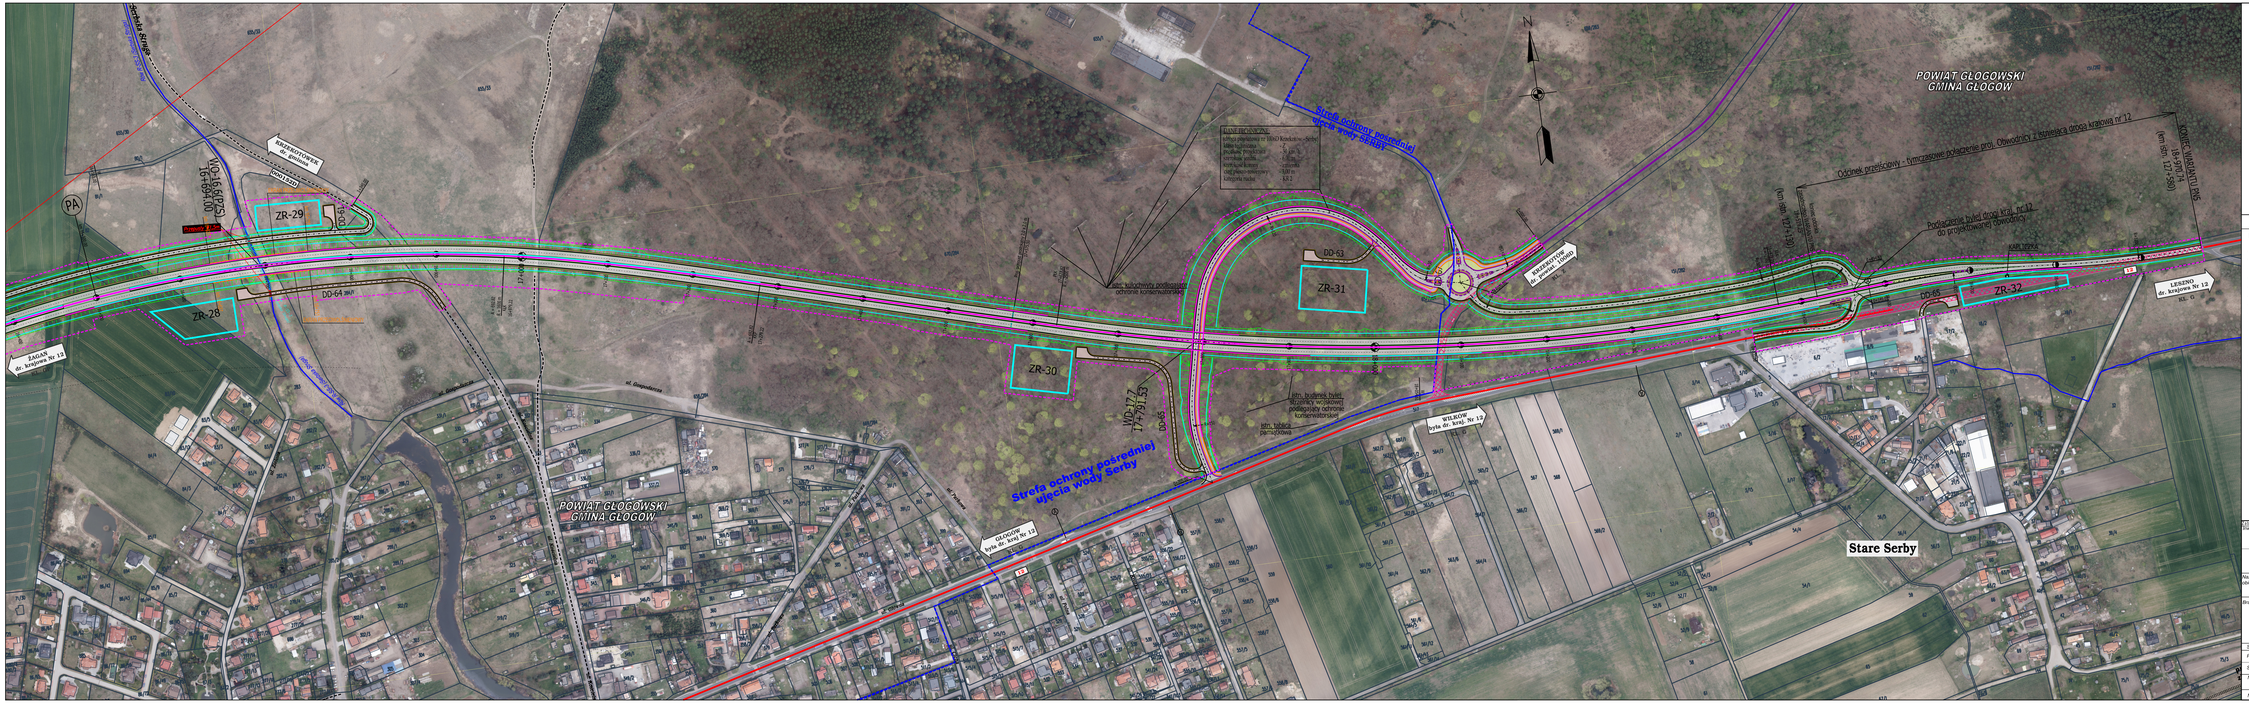

POWIAT GŁOGOWSKI
GMINA GŁOGÓW
Strefa ochrony pośredniej ujęcia wody Serby
Stare Serby
ZR-28
ZR-29
ZR-30
ZR-31
ZR-32
DD-63
DD-64
DD-65
DD-66
DD-67
DD-68
ZAKŁAD Nr krzyżowy Nr 13
GŁOGÓW węzeł dr. krzyż. Nr 12
WILKÓW węzeł dr. krzyż. Nr 12
LEGNICA dr. krajowa Nr 12
KOMEŃ WROCKI (km 127+550)
Podłączenie łuku drogi krzyż. nr 12 do projektowanej obwodnicy
Odcinek przejściowy - tymczasowo połączenie proj. Obwodnicy z istniejącą drogą krajową nr 12
Projektowany most nad Obwodnicą
Projektowany most nad Obwodnicą
Projektowany most nad Obwodnicą