
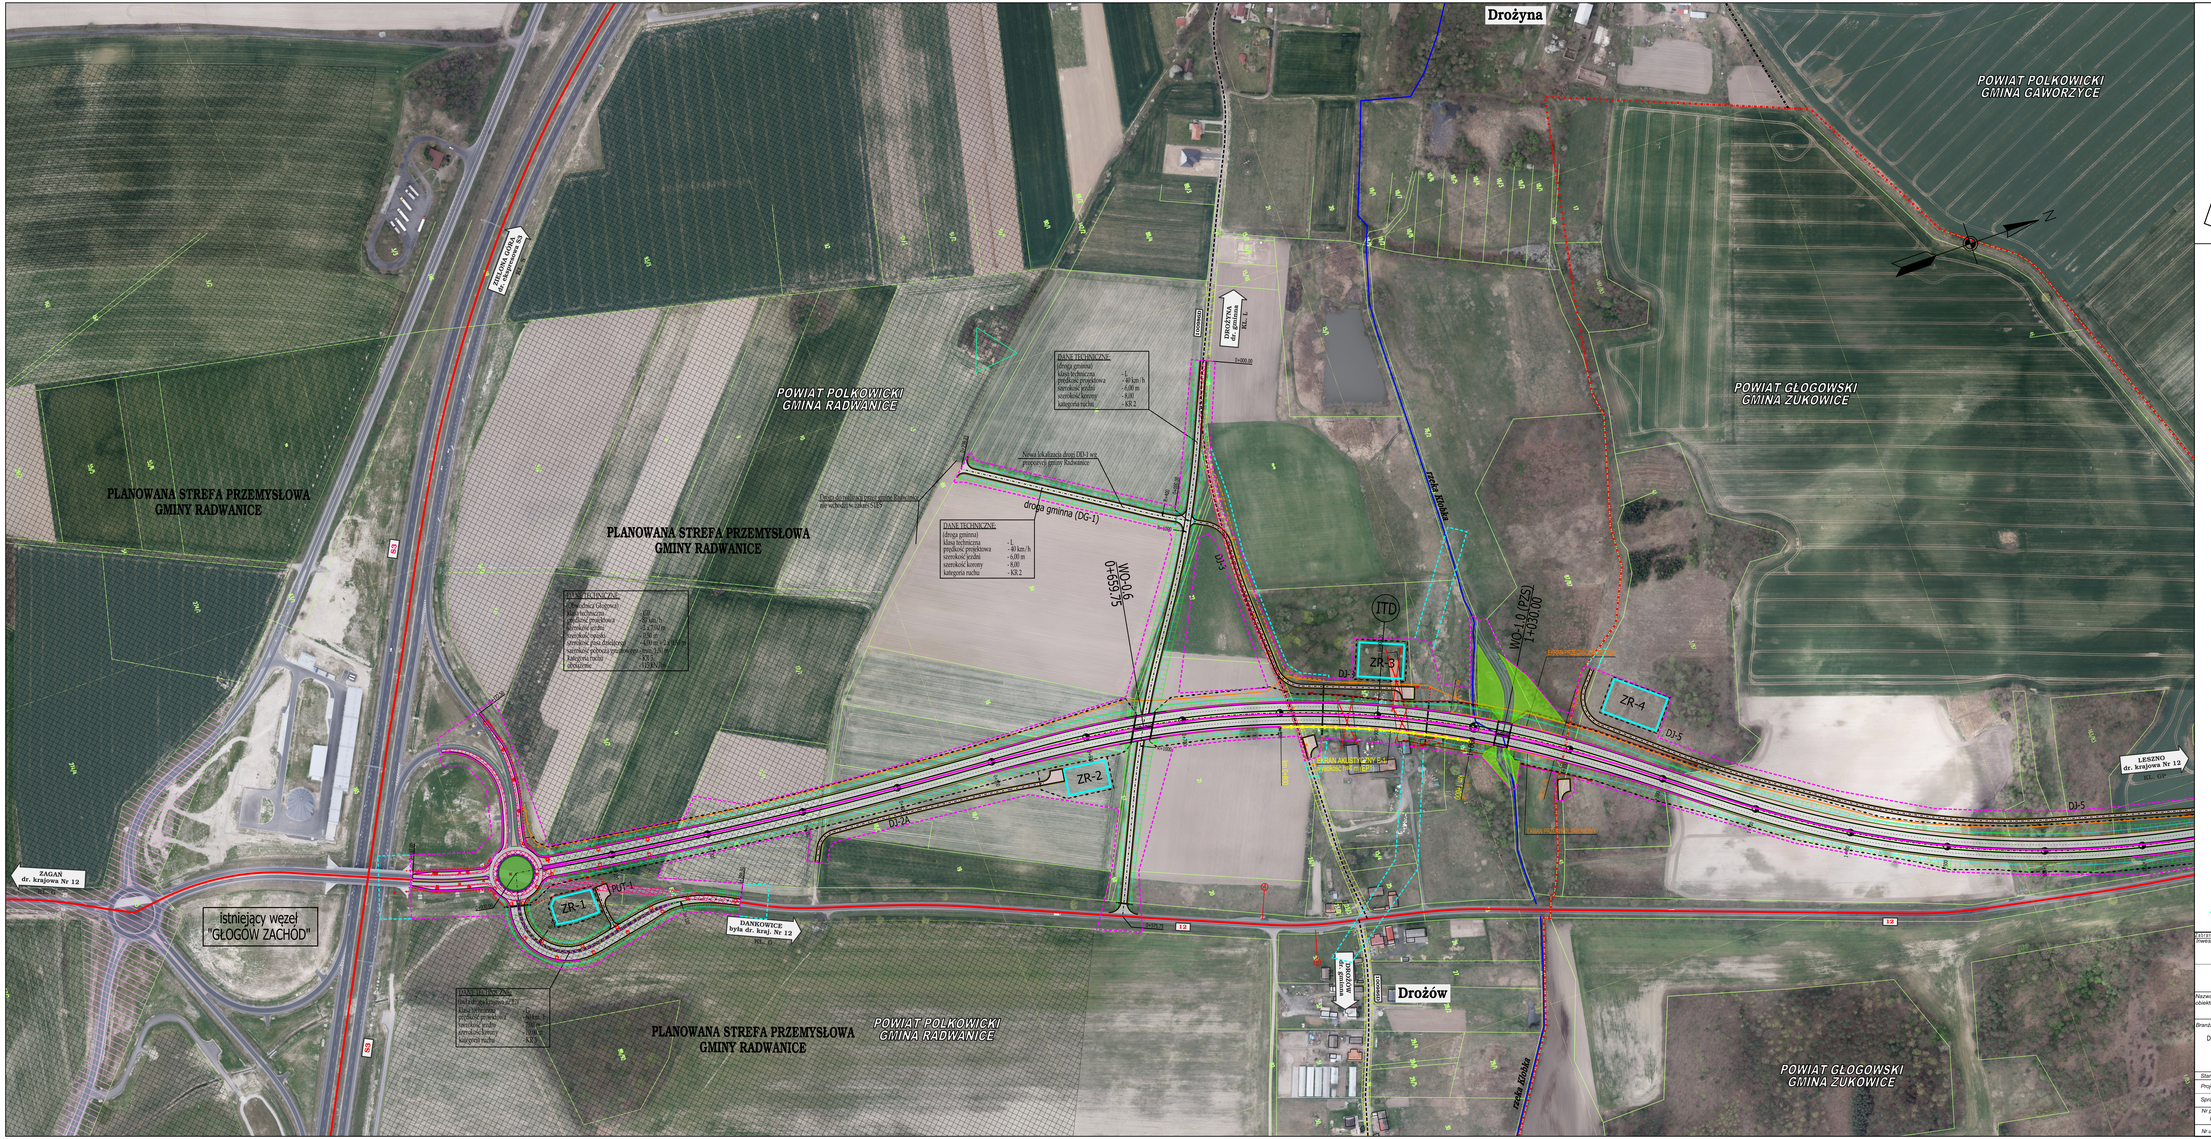


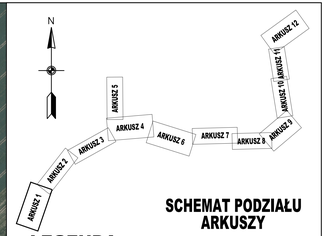

SCHEMAT PODZIAŁU ARKUSZY

LEGENDA:

- granica powiatu
- granica gminy
- istn. droga krajowa
- istn. droga wojewódzka
- istn. droga powiatowa
- istn. droga gminna
- proj. linia rozgraniczająca
- proj. krawędź nawierzchni
- proj. krawędź pobocza
- proj. opaska
- proj. krawężnik
- proj. krawężnik obniżony
- proj. obrzeże
- proj. drogi o nawierzchni bitumicznej
- proj. drogi o nawierzchni z kruszywa
- nawierzchnie z kostki kamiennej
- proj. chodniki
- proj. ciągi pieszo - rowerowe
- tereny zielone
- nawierzchnie bitumiczne do rozbiórki
- budynek lub inny obiekt do rozbiórki
- proj. ekran akustyczny
- ZR-5 — proj. zbiornik retencyjny
- WO — proj. wiadukt w ciągu Obwodnicy
- WD — proj. wiadukt nad Obwodnicą
- M — proj. most
- PZS — proj. przejście dla zwierząt średnich
- PZD — proj. przejście dla zwierząt dużych
- PP — proj. przepust z przejściem dla płazów
- istniejące szlaki rowerowe
- ITD — proj. zatoka dla Inspekcji Transportu Drogowego
- A — istn. zatoka autobusowa
- A — proj. zatoka autobusowa
- stanowiska archeologiczne
- ogrodzenie drogi i zbiornika
- płoty nowowzdrożone

Wykonano na podkładzie rastrowo-wektorowym opracowanym przez Generalną Dyrekcję Dróg Krajowych i Autostrad Oddział Wrocław, ul. Powstańców Śląskich 186, 53-139 Wrocław

GDDKiA

TRANSPROJEKT GDAŃSKI sp. z o.o.
ul. Zabytkowa 2, 80-253 Gdańsk

Nazwa i adres obiektu budowlanego:	Budowa obwodnicy Głogowa w ciągu drogi krajowej nr 12
Branża: DROGOWA	Stadium: STUDIUM TECHNICZNO - EKONOMICZNO - ŚRODOWISKOWE TOM A - CZĘŚĆ OGÓLNA
	Obiekt: Droga
	Tytuł rysunku: Plan sytuacyjny - Wariant PD2

Stanowisko:	Imię i nazwisko:	Nr uprawnień/specjalność:	Podpis:
Projektant:	mgr inż. Jan Grzegorz Długosz	drogi POM/0051/PODO/07	
Sprawdzający:	mgr inż. Joanna Biała - Żołkowska	drogi POM/0139/PODO/05	

Nr projektu:	Nr tomu:	Data:	Skala:	Nr rysunku:	Nr arkusza:
02/169/2018	A II.	04.2021 r.	1:2 000	2.1	1

Nr umowy: O.WR.D-3.2413.60.2018 z dn. 22.08.2018 r.