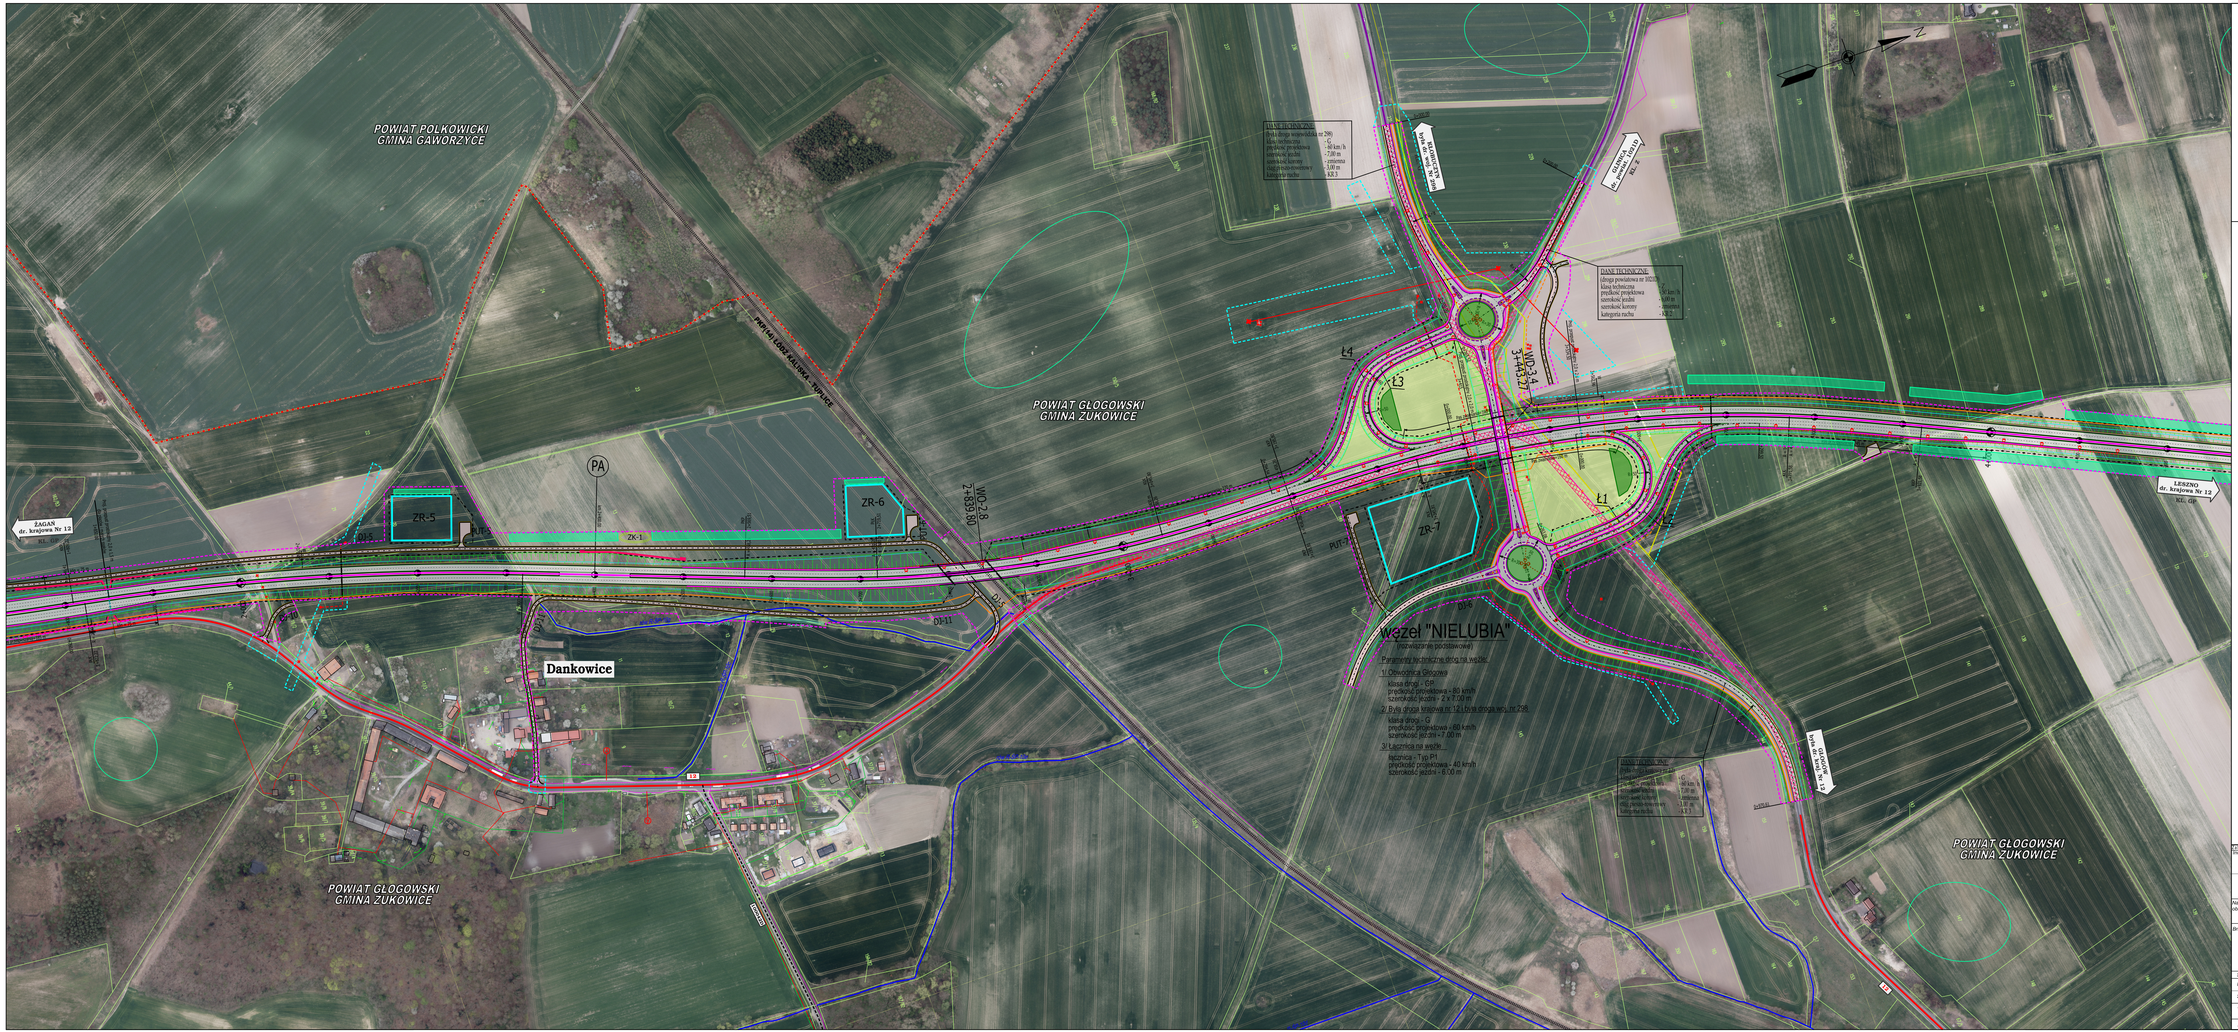

POWIAT POLKOWICKI
GMINA GAWORZYCE
POWIAT GŁOGOWSKI
GMINA ŻUKOWICE
POWIAT GŁOGOWSKI
GMINA ŻUKOWICE
POWIAT GŁOGOWSKI
GMINA ŻUKOWICE
PWR140 LUBIN - KALKOWA - RYNARCICE
ZAGAŃ
dr. krajowa Nr 12
LEGNICA
LEŚNO
dr. krajowa Nr 12
KŁ. GŁ.
ZR-5
ZR-6
ZR-7
ZK-1
PA
WO-2.8
2+839.90
WD-3.4
3+435.77
Ł1
Ł2
Ł3
Ł4
Dankowice
Węzeł "NIELUBIA"
(rozwiązanie podstawowe)
Parametry techniczne drogi na węźle:
1) Obwodnica Głogowa
klasa drogi - GP
prędkość projektowa - 80 km/h
szerokość jezdni - 2 x 7,00 m
2) Rybi Grzęda krajowa nr 12 / Linia Kolei Dolnośląskich nr 274
klasa drogi - G
prędkość projektowa - 60 km/h
szerokość jezdni - 7,00 m
3) Łącznica na węźle
Łącznica - Typ P1
prędkość projektowa - 40 km/h
szerokość jezdni - 6,00 m
DANE TECHNICZNE
droga wojewódzka nr 280
klasa techniczna - G
prędkość projektowa - 60 km / h
szerokość jezdni - 7,00 m
szerokość korony - zmienna
szerokość rowów - 3,00 m
kategoria ruchu - KR 3
DANE TECHNICZNE
droga powiatowa nr 3025
klasa techniczna - G
prędkość projektowa - 50 km / h
szerokość jezdni - 6,00 m
szerokość korony - zmienna
kategoria ruchu - KR 3
DANE TECHNICZNE
droga powiatowa nr 3025
klasa techniczna - G
prędkość projektowa - 50 km / h
szerokość jezdni - 6,00 m
szerokość korony - zmienna
kategoria ruchu - KR 3
DK-3
DK-11
DP-1
DP-2
