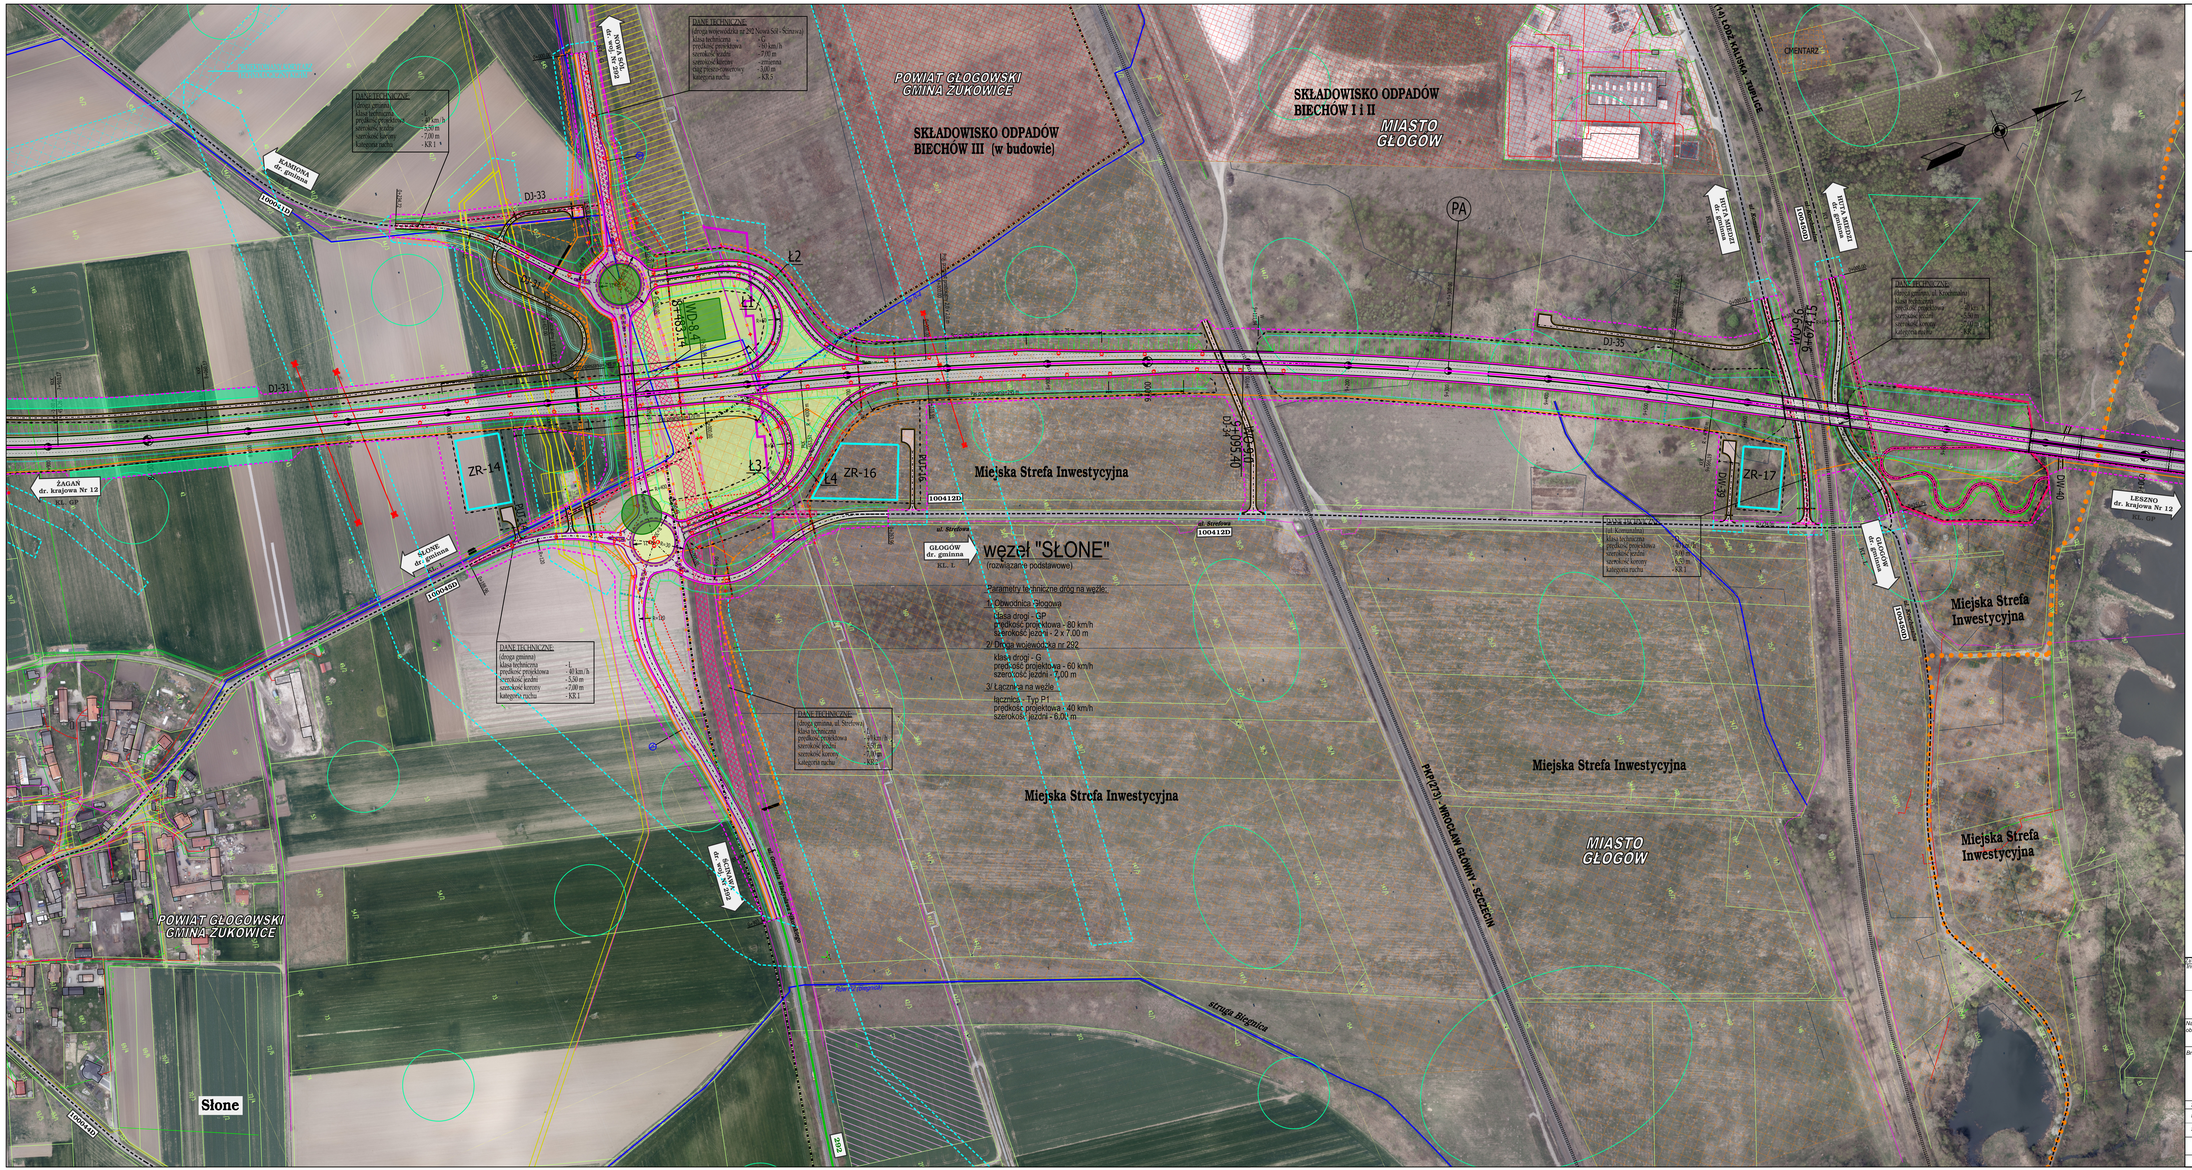

węzeł "SŁONE"
(rozwiązanie podstawowe)
Parametry techniczne dróg na węźle:
1/ Obwodnica Głogowa
klasa drogi - GP
prędkość projektowa - 80 km/h
szerokość jezdni - 2 x 7,00 m
2/ Droga wojewódzka nr 292
klasa drogi - G
prędkość projektowa - 60 km/h
szerokość jezdni - 7,00 m
3/ Łącznica na węźle
łącznica - Typ P1
prędkość projektowa - 40 km/h
szerokość jezdni - 6,00 m
Miejska Strefa Inwestycyjna
POWIAT GŁOGOWSKI
GMINA ŻUKOWICE
SKŁADOWISKO ODPADÓW
BIECHÓW III (w budowie)
SKŁADOWISKO ODPADÓW
BIECHÓW I i II
MIASTO
GŁOGÓW
CMENTARZ
KAMIONNA
dr. gminna
DJ-33
DJ-31
DJ-35
DJ-36
DJ-39
DJ-40
ŻAGAŃ
dr. krajowa Nr 12
SŁONE
dr. gminna
GŁOGÓW
dr. gminna
LESZNO
dr. krajowa Nr 12
ZR-14
ZR-16
ZR-17
Ł1
Ł2
Ł3
Ł4
WD-8.4
WD-8.5
WD-8.6
WD-8.7
WO-8.1
WO-8.2
WO-8.3
WO-8.4
PZS-10
PZS-11
PZS-12
PZS-13
PZS-14
PZS-15
PZD-16
PZD-17
PZD-18
PZD-19
PZD-20
PZD-21
PZD-22
PZD-23
PZD-24
PZD-25
PZD-26
PZD-27
PZD-28
PZD-29
PZD-30
PZD-31
PZD-32
PZD-33
PZD-34
PZD-35
PZD-36
PZD-37
PZD-38
PZD-39
PZD-40
PZD-41
PZD-42
PZD-43
PZD-44
PZD-45
PZD-46
PZD-47
PZD-48
PZD-49
PZD-50
PZD-51
PZD-52
PZD-53
PZD-54
PZD-55