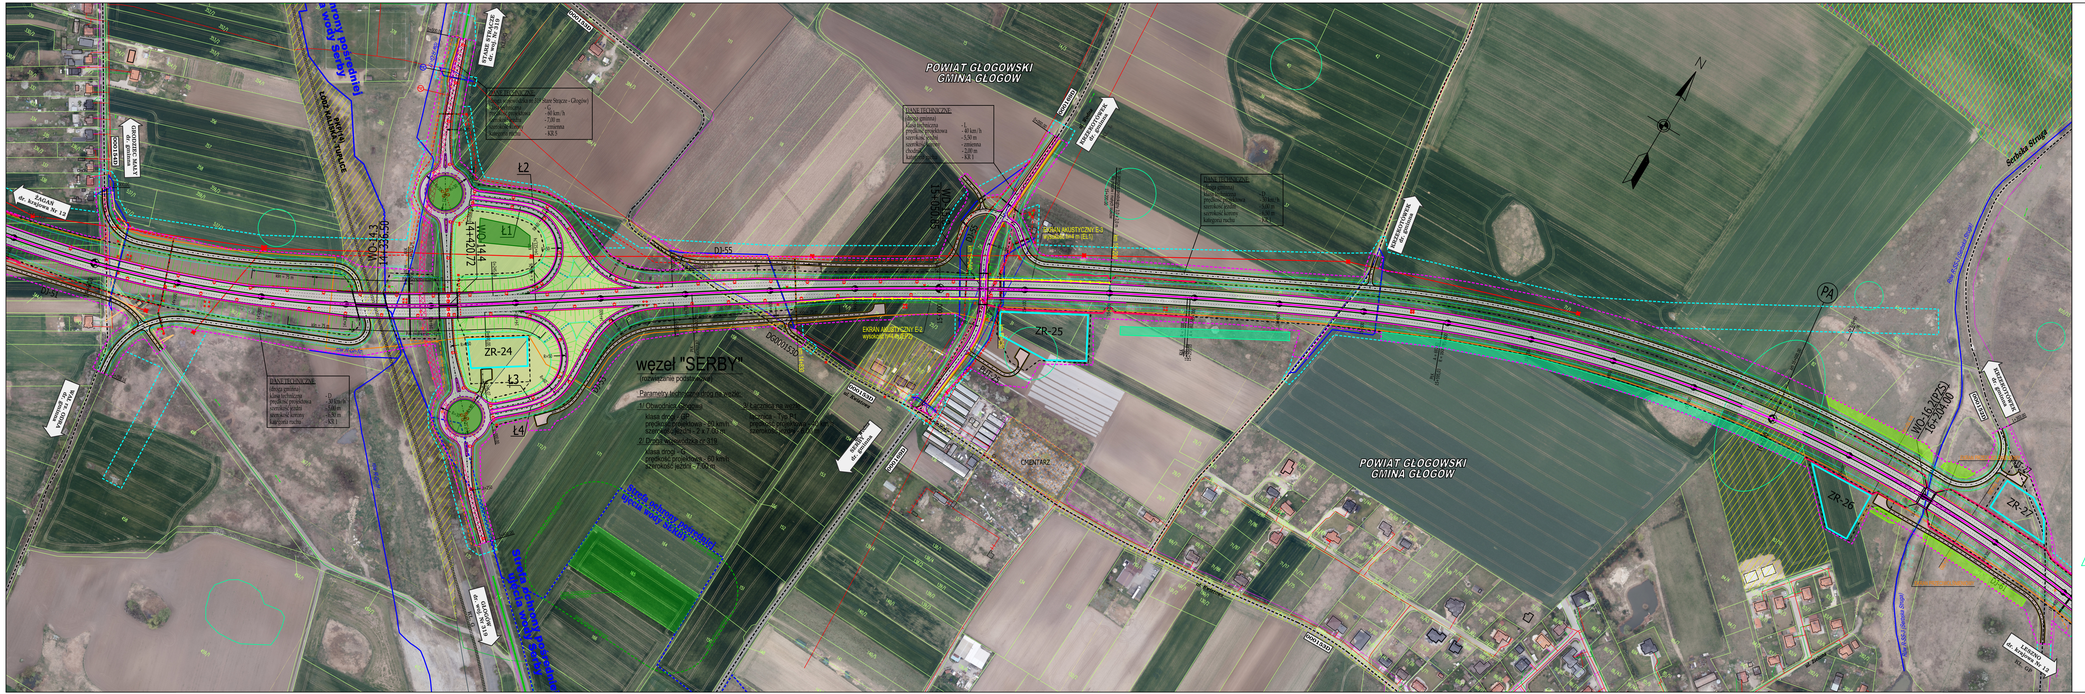

POWIAT GŁOGOWSKI
GMINA GŁOGÓW
węzeł "SERBY"
rozwiązanie podstawowe
Parametry techniczne węzła:
1/ Obwodnica Głogowa
klasa drogi - GP
prędkość projektowa - 80 km/h
szerokość jezdni - 2 x 7,5 m
2/ Droga krajowa nr 12
klasa drogi - GP
prędkość projektowa - 80 km/h
szerokość jezdni - 2 x 7,5 m
3/ Łącznica na linii
Głogów - Żary (N)
prędkość projektowa - 70 km/h
szerokość jezdni - 7,0 m
DANE TECHNICZNE:
droga krajowa
klasa techniczna - GP
prędkość projektowa - 80 km/h
szerokość jezdni - 2 x 7,5 m
szerokość pasa dzielącego - 13,0 m
szerokość pobocza - 2,5 m
kategoria ruchu - KR 5
DANE TECHNICZNE:
droga gminna
klasa techniczna - D
prędkość projektowa - 50 km/h
szerokość jezdni - 6,0 m
szerokość pobocza - 1,5 m
kategoria ruchu - KR 3
DANE TECHNICZNE:
droga gminna
klasa techniczna - D
prędkość projektowa - 50 km/h
szerokość jezdni - 6,0 m
szerokość pobocza - 1,5 m
kategoria ruchu - KR 3
DANE TECHNICZNE:
droga wojewódzka nr 324 "Stare Siedlice - Głogów"
klasa techniczna - GP
prędkość projektowa - 80 km/h
szerokość jezdni - 7,0 m
szerokość pobocza - 2,5 m
kategoria ruchu - KR 5
DANE TECHNICZNE:
droga gminna
klasa techniczna - D
prędkość projektowa - 50 km/h
szerokość jezdni - 6,0 m
szerokość pobocza - 1,5 m
kategoria ruchu - KR 3