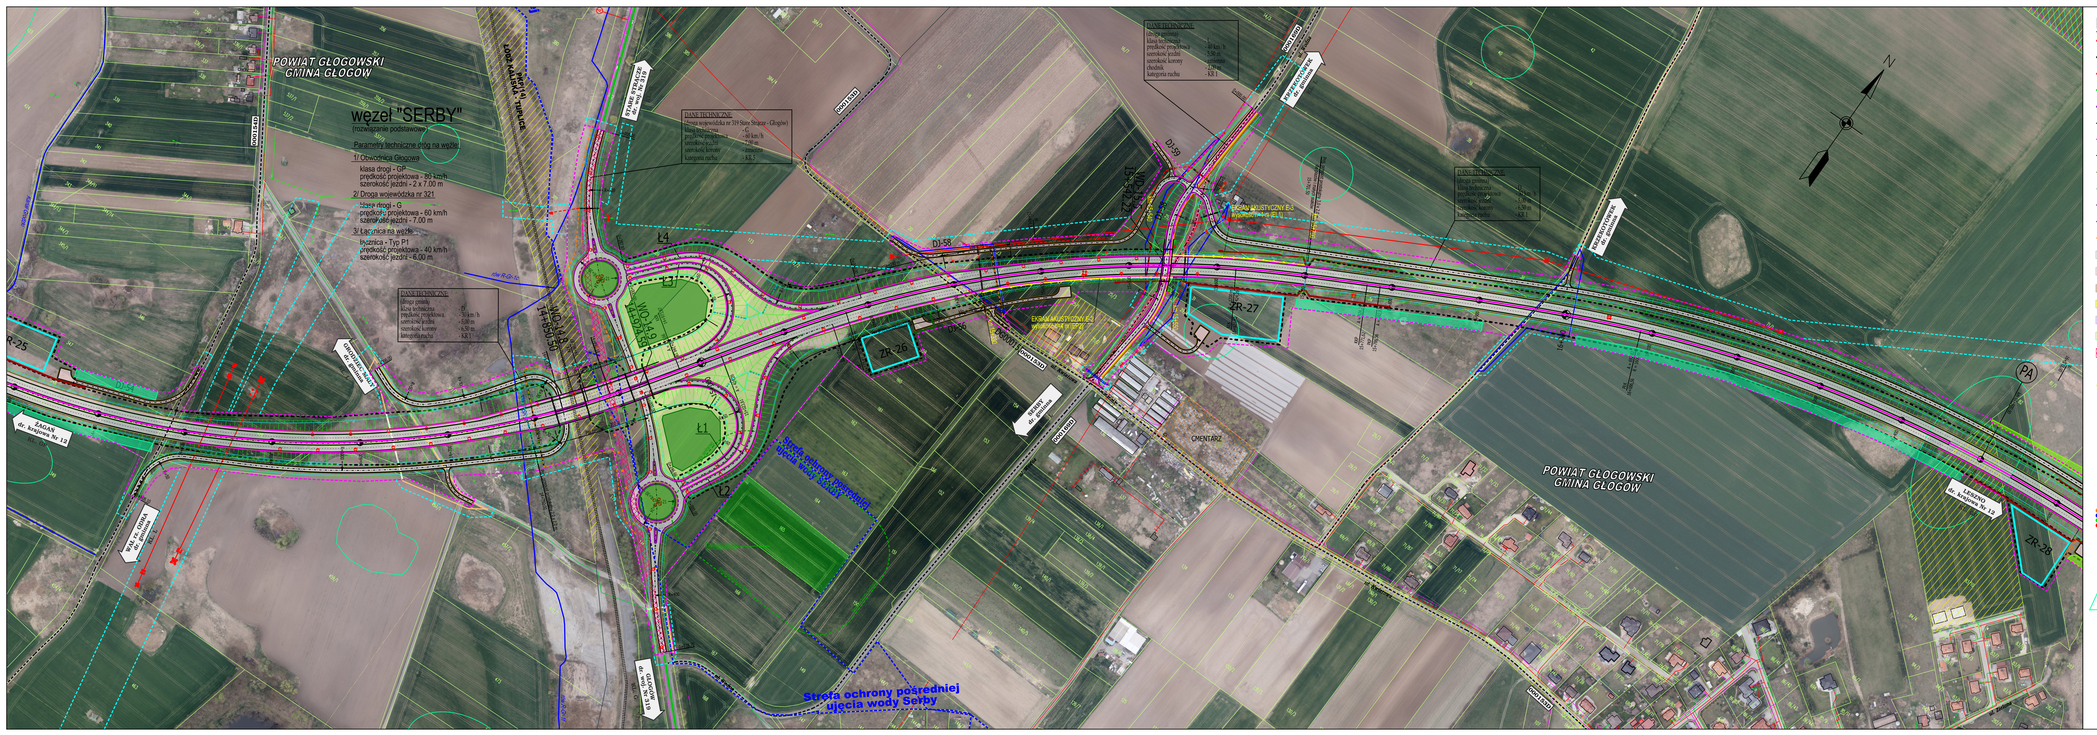

POWIAT GŁOGOWSKI
GMINA GŁOGÓW
węzeł "SERBY"
(rozwiązanie podstawowe)
Parametry techniczne dróg na węźle:
1/ Obwodnica Głogowa
klasa drogi - GP
prędkość projektowa - 80 km/h
szerokość jezdni - 2 x 7.00 m
2/ Droga wojewódzka nr 321
klasa drogi - G
prędkość projektowa - 60 km/h
szerokość jezdni - 7.00 m
3/ Łącznicowa węzła:
łącznica - Typ P1
prędkość projektowa - 40 km/h
szerokość jezdni - 6.00 m
DANE TECHNICZNE:
Droga główna
klasa techniczna - G
prędkość projektowa - 80 km/h
szerokość jezdni - 7,00 m
szerokość krawężnika - 0,50 m
kategoria ruchu - KR 7
DANE TECHNICZNE:
Droga wojewódzka nr 289 Stare Szkoty - Głogów
klasa techniczna - G
prędkość projektowa - 60 km/h
szerokość jezdni - 7,00 m
szerokość krawężnika - 0,50 m
kategoria ruchu - KR 5
DANE TECHNICZNE:
Droga główna
klasa techniczna - G
prędkość projektowa - 80 km/h
szerokość jezdni - 7,00 m
szerokość krawężnika - 0,50 m
kategoria ruchu - KR 7