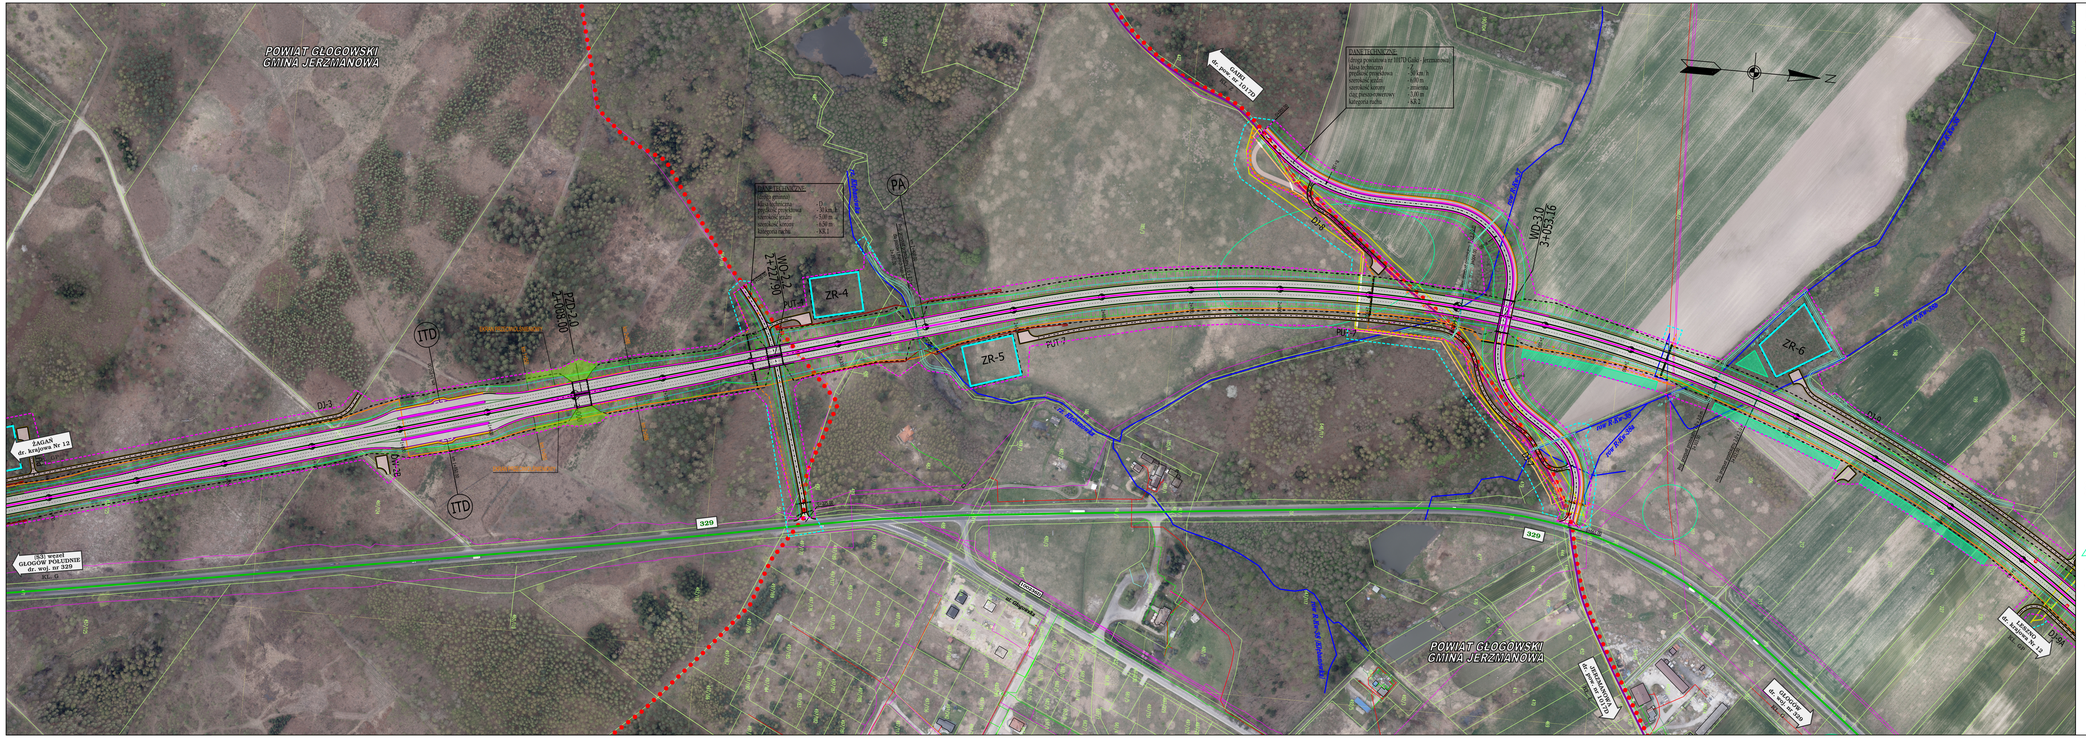

POWIAT GŁOGOWSKI
GMINA JERZMANOWA
DANE TECHNICZNE:
droga projektowana wg ID/TD
klasa techniczna
prędkość projektowa
szerokość pasów
szerokość jezdni
szer. pasa awaryjnego
kategoria ruchu
Głogów
Jerzmanowa
GP
54 km/h
3,50 m
7,00 m
1,50 m
KR 3
ZR-4
ZR-5
ZR-6
WO-2.0
2+127,00
WD-2.0
2+053,46
PZD-2.0
2+080,00
PUT-3
PUT-4
