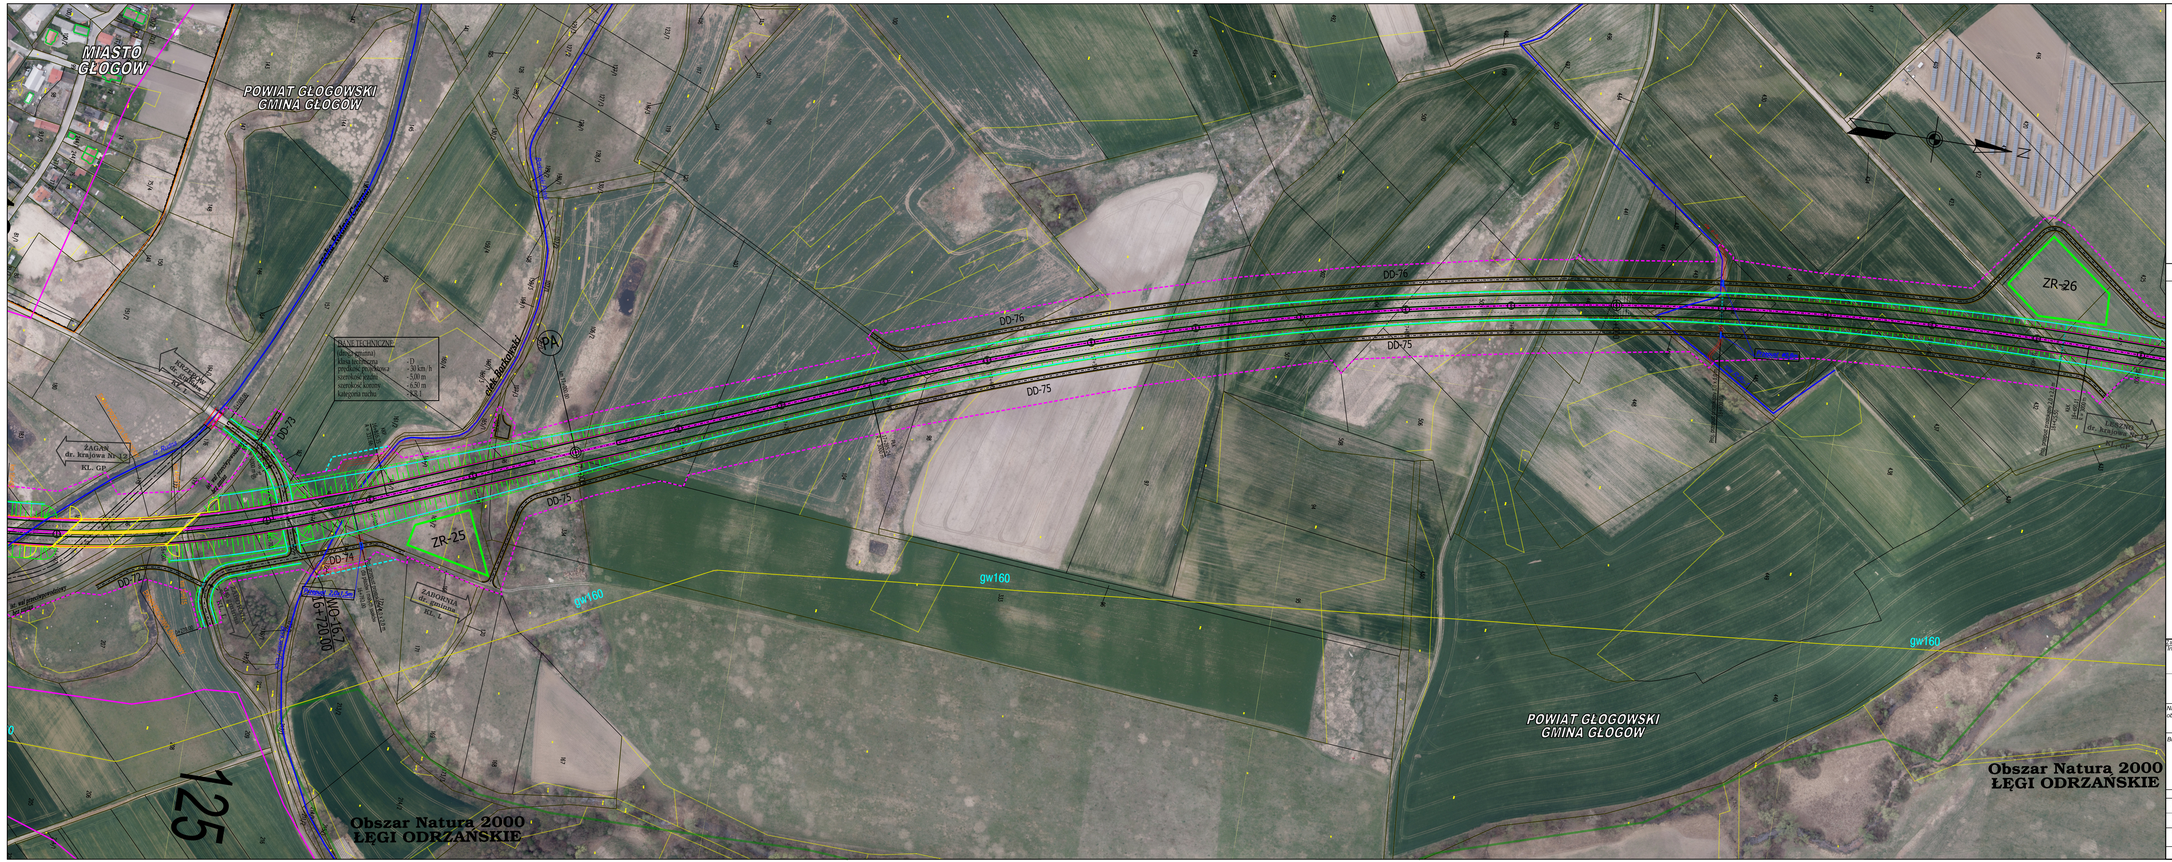
MIASTO GŁOGÓW
POWIAT GŁOGOWSKI
GMINA GŁOGÓW
rzeka Stara Odra
obiekt budowlany
DD-76
DD-75
DD-74
DD-73
ZR-25
ZR-26
gw160
PA
ŻAGAŃ
dr. krajowa Nr 12
KL. GP
ŻAGOŃSKA
dr. wojewódzka
KL. L
km 0+000,00
km 0+215,7
km 6+720,00
km 0+000,00
km 0+000,00
km 0+000