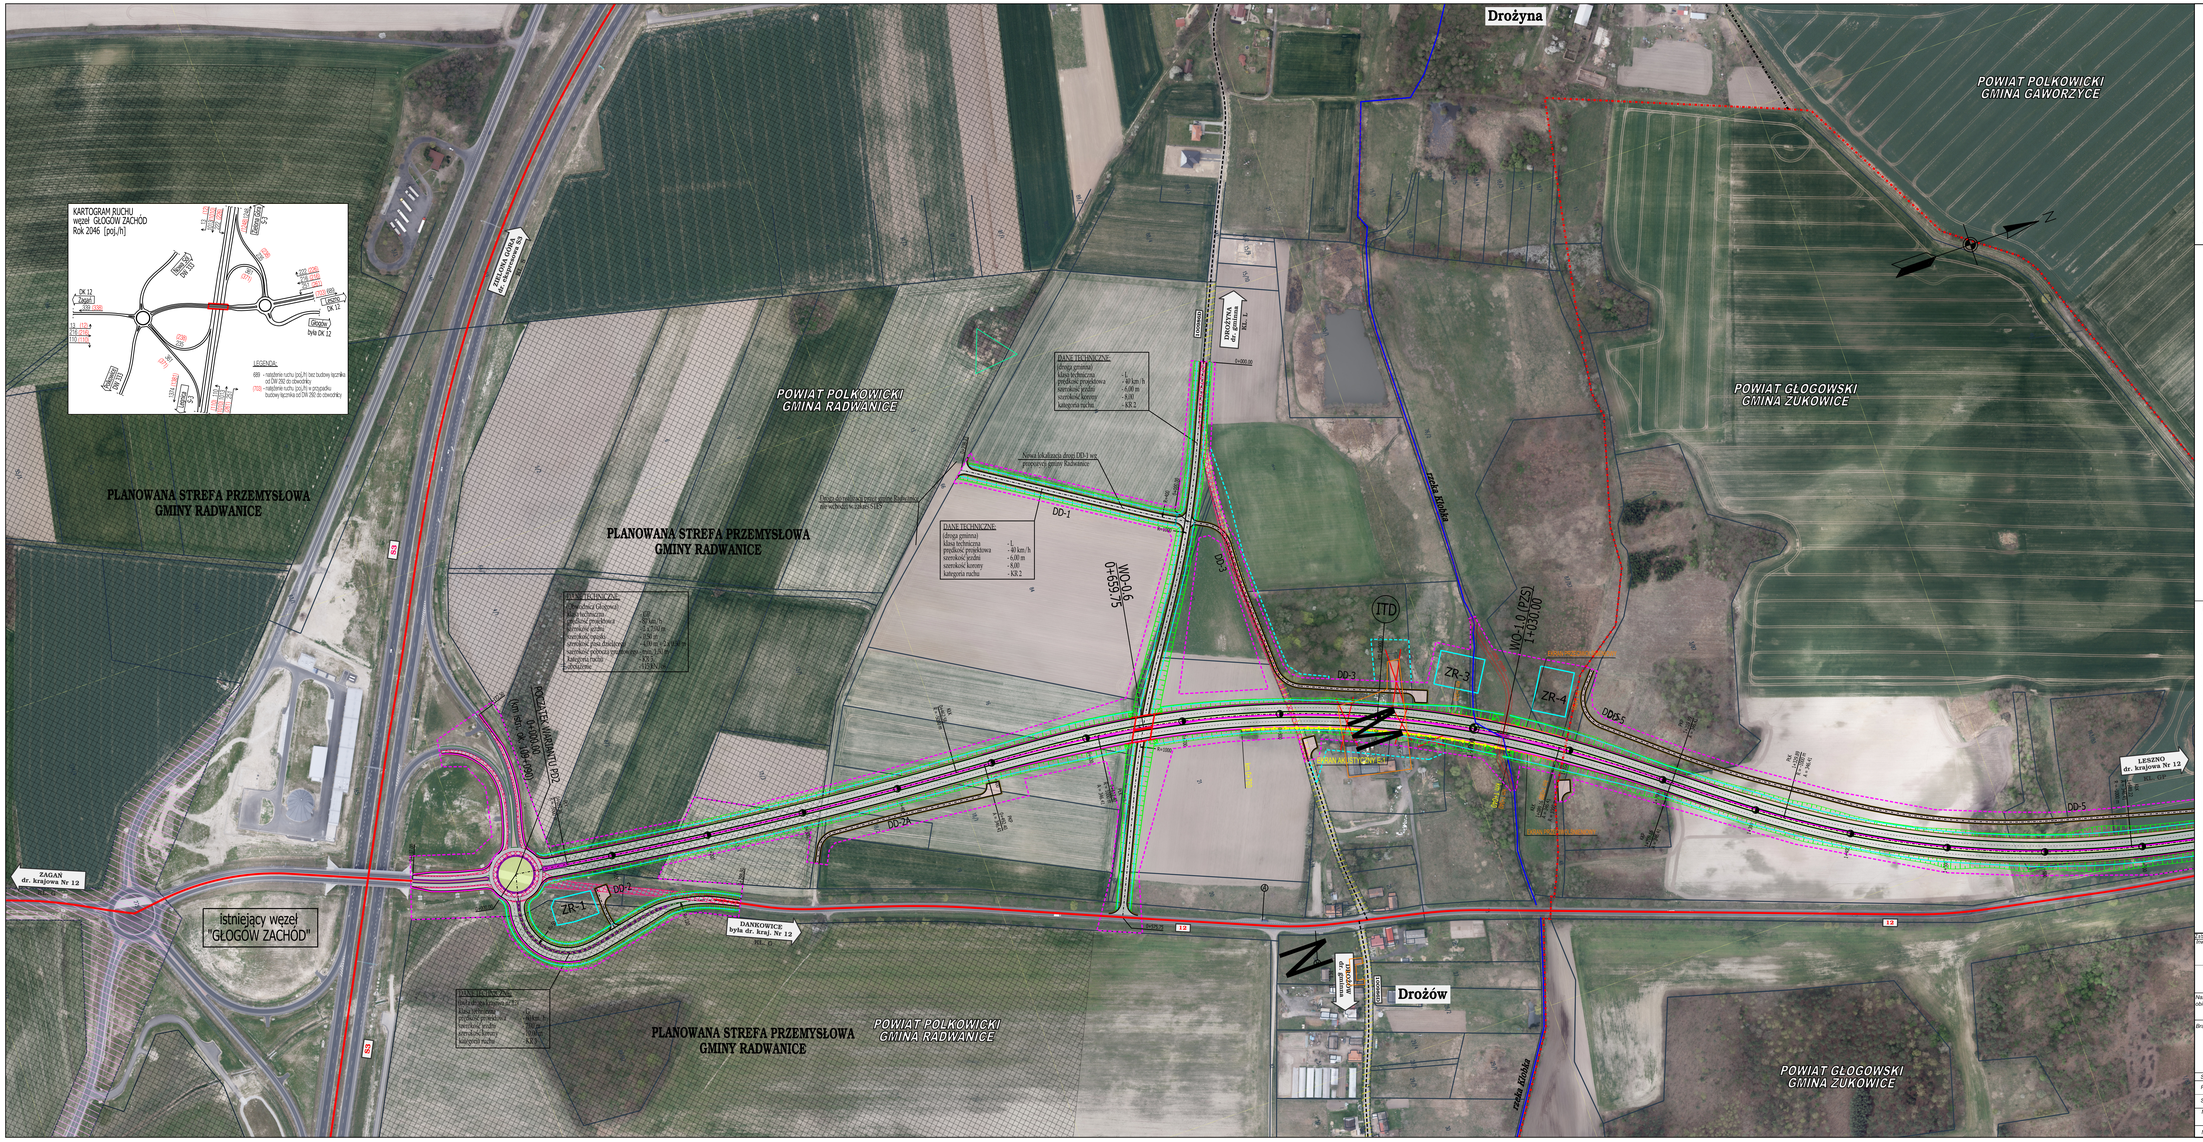
Drożyna
POWIAT POLKOWICKI
GMINA GAWORZYCE
POWIAT POLKOWICKI
GMINA RADWANICE
POWIAT GŁOGOWSKI
GMINA ZUKOWICE
PLANOWANA STREFA PRZEMYSŁOWA
GMINY RADWANICE
PLANOWANA STREFA PRZEMYSŁOWA
GMINY RADWANICE
PLANOWANA STREFA PRZEMYSŁOWA
GMINY RADWANICE
POWIAT POLKOWICKI
GMINA RADWANICE
POWIAT GŁOGOWSKI
GMINA ZUKOWICE
Drożów
KARTOGRAM RUCHU
węzeł GŁOGÓW ZACHÓD
Rok 2046 [poj./h]
LEGENDA:
689 - natężenie ruchu [poj./h] bez budowy łącznika od DK 292 do obwodnicy
(703) - natężenie ruchu [poj./h] w przypadku budowy łącznika od DK 292 do obwodnicy
DK 12
Żagań
DK 12
Głogów
trasa DK 12
