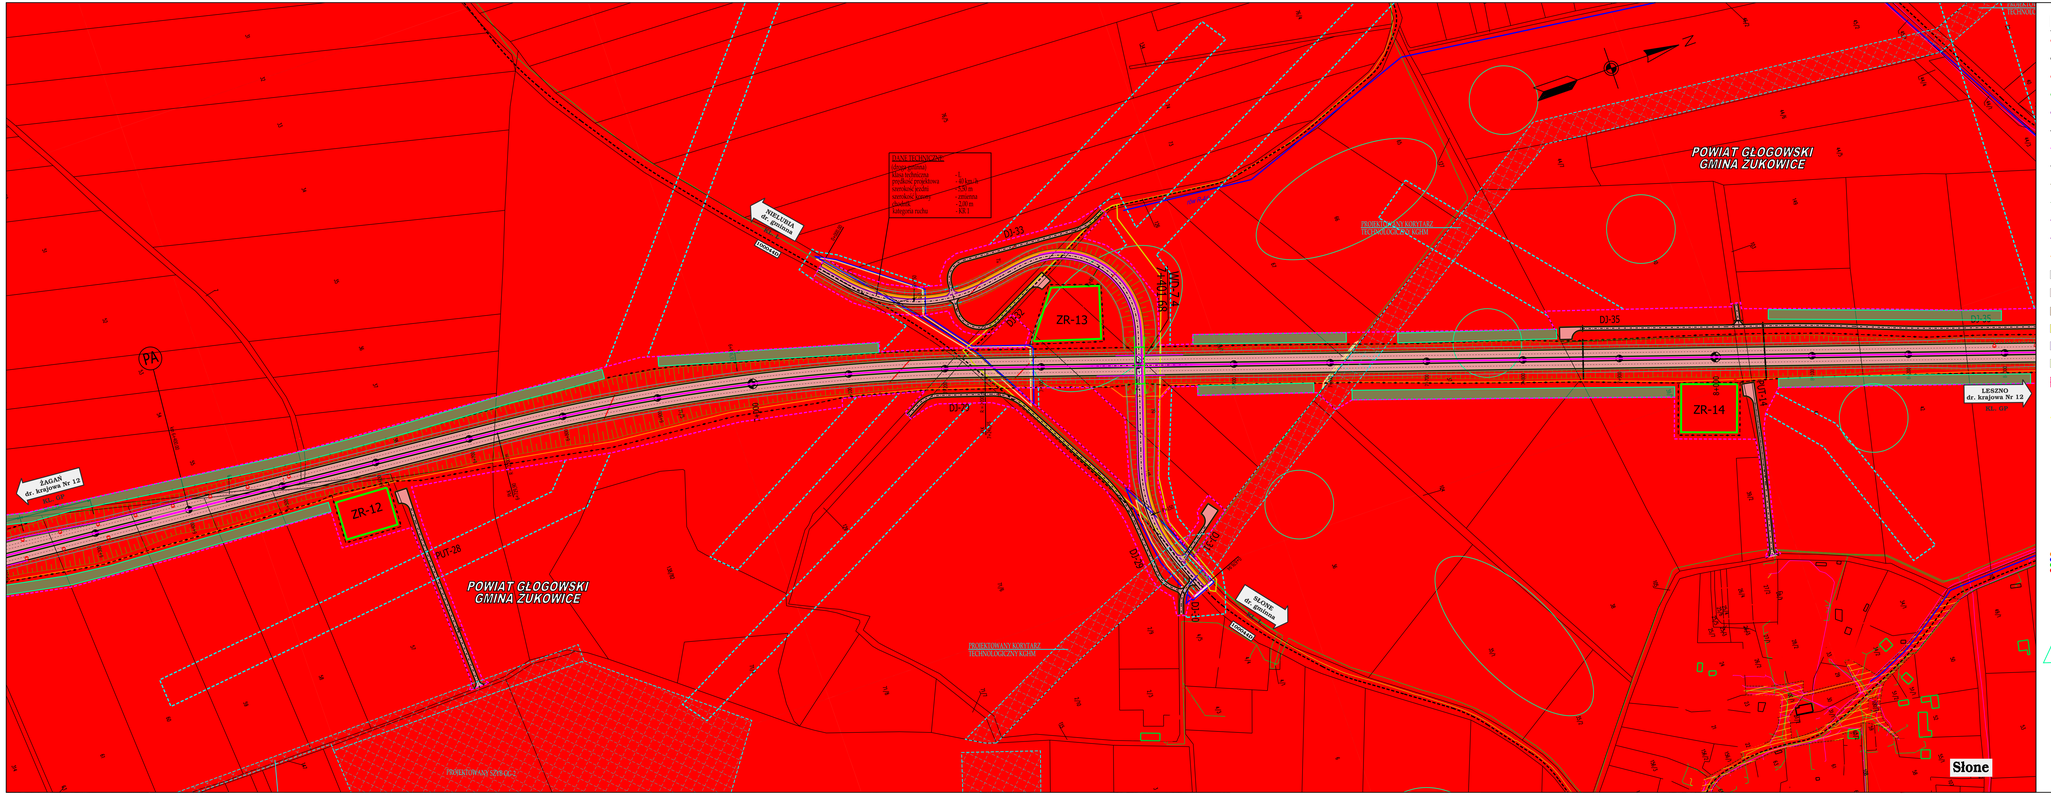

POWIAT GŁOGOWSKI
GMINA ŻUKOWICE
POWIAT GŁOGOWSKI
GMINA ŻUKOWICE
DANE TECHNICZNE
Długość odcinka
Liczba pasów ruchu
Szerokość pasów ruchu
Szerokość jezdni
Kategoria ruchu
- 1
- 2
- 3,50 m
- 7,00 m
- 2,00 m
- KR1
MIELENIA dr. gminna
LUBSKO
ŻAGAŃ dr. krajowa Nr 12
DK 12
LESZNO dr. krajowa Nr 12
DK 12
SŁONE dr. gminna
LUBSKO
PROJEKTOWANY WIADUKT TECHNOLOGICZNY KM 0+